

ROMÂNIA



Județul GIURGIU
CONSILIUL LOCAL AL MUNICIPIULUI GIURGIU

HOTĂRÂRE

privind aprobarea reglementării situației juridice a unui teren situat
în Municipiul Giurgiu

CONSILIUL LOCAL AL MUNICIPIULUI GIURGIU
întrunit în ședință ordinară,

Având în vedere:

- referatul de aprobare al Primarului Municipiului Giurgiu, înregistrat la nr.17.875/15.04.2022;
- raportul de specialitate al Direcției Patrimoniu - Compartimentul Cadastru și Evidență Străzi, înregistrat la nr.18.449/20.04.2022;
- referatul de necesitate înregistrat cu nr.13.284/22.03.2022;
- adresa nr.16.896/11.04.2022 și nr.16.893/11.04.2022 și adresele de răspuns ale Direcției Juridice și Administrație Locală și Direcției Patrimoniu – FFRA înregistrate cu nr.17.130/12.04.2022 și nr.16.893/19.04.2022;
- avizul comisiei pentru administrație publică locală, juridic și de disciplină;
- avizul comisiei buget - finanțe, administrarea domeniului public și privat;
- prevederile Legii nr.105 din 17 mai 2019 privind modificarea și completarea Legii cadastrului și a publicității imobiliare nr.7/1996, precum și pentru modificarea și completarea altor acte normative, prevederile Ordinului nr.1207/2020 privind modificarea și completarea Regulamentului de avizare, recepție și înscriere în evidențele de cadastru și carte funciară, aprobat prin Ordinul Directorului General al Agenției Naționale de Cadastru și Publicitate Imobiliară nr.700/2014 privind aprobarea Regulamentului de avizare, recepție și înscriere în evidențele de cadastru și carte funciară, prevederile art.87, alin.(5), art.354, alin.(1) și (2) și art.355 din Ordonanța de Urgență a Guvernului nr.57/2019 privind Codul Administrativ, cu modificările și completările ulterioare și prevederile art.553, alin.(1) și art.557, alin.(2), art.859, alin.(2) și art.863, lit.,e” din Legea nr.287/2009, Noul Cod Civil, actualizat.

În temeiul art.129, alin.(1) și (2), lit.,c” și art.139, alin.(2) și art.196, alin.(1), lit.,a” din Ordonanța de Urgență a Guvernului nr.57/2019 privind Codul Administrativ, cu modificările și completările ulterioare,

HOTĂRĂȘTE:

Art.1. Se constată dreptul de proprietate privată a Municipiului Giurgiu asupra terenului intravilan în suprafață de 201,00 mp., situat în municipiul Giurgiu, Ulița Malu FN, prezentat în planurile de situație scara 1:200 și scara 1:500, Anexa 1 și Anexa 2, care fac parte integrantă din prezenta hotărâre.

Art.2. Terenul menționat la art.1 nu este revendicat în temeiul legilor proprietății, este liber de sarcini și în prezent nu există litigii pe rolul instanțelor de judecată.

Art.3. Se aprobă trecerea din domeniul privat în domeniul public al Municipiului Giurgiu a terenului menționat la art.1, în vederea intabulării în cartea funciară a localității Giurgiu.

Art.4. Anexa 2 la Hotărârea Consiliului Local nr.273/29.07.2015 privind modificarea și completarea inventarului bunurilor care fac parte din domeniul public al Municipiului Giurgiu, se va actualiza și completa în mod corespunzător, introducându-se terenul cu datele de identificare aferente, la *Cap. d. – terenurile și clădirile în care își desfășoară activitatea consiliul local și primăria precum și instituțiile publice de interes local cum sunt : teatre, case de cultură, case și palatele copiilor, biblioteci, muzee, grădinițe, cămine, policlinici, cămine de copii, de bătrâni și pentru persoane cu handicap și alte asemenea instituții.*

Art.5. Prezenta hotărâre se va comunica Instituției Prefectului – Județul Giurgiu în vederea exercitării controlului cu privire la legalitate, Primarului Municipiului Giurgiu, Direcției Patrimoniu – Compartimentul Cadastru și Evidență Străzi, Direcției Economice din cadrul Aparatului de specialitate al Primarului Municipiului Giurgiu și Direcției Impozite și Taxe Locale Giurgiu.

PREȘEDINTE DE ȘEDINȚĂ,

Funieru Cătălin

**CONTRASEMNEAZĂ,
SECRETAR GENERAL,**

Băiceanu Liliana

Giurgiu, **28 aprilie 2022**
Nr. **153**

Adoptată cu un număr de 20 voturi pentru, din totalul de 20 consilieri prezenți




ANEXA 1 LA HCLM NR. 153 / 28.04.2022

PLAN DE SITUATIE
SCARA 1: 200

AMPLASAMENT:
MUN. GIURGIU, ULITA MALU, FN
JUD. GIURGIU

PROPRIETAR:
MUNICIPIUL GIURGIU

1 DR - DRUM - S = 201 MP

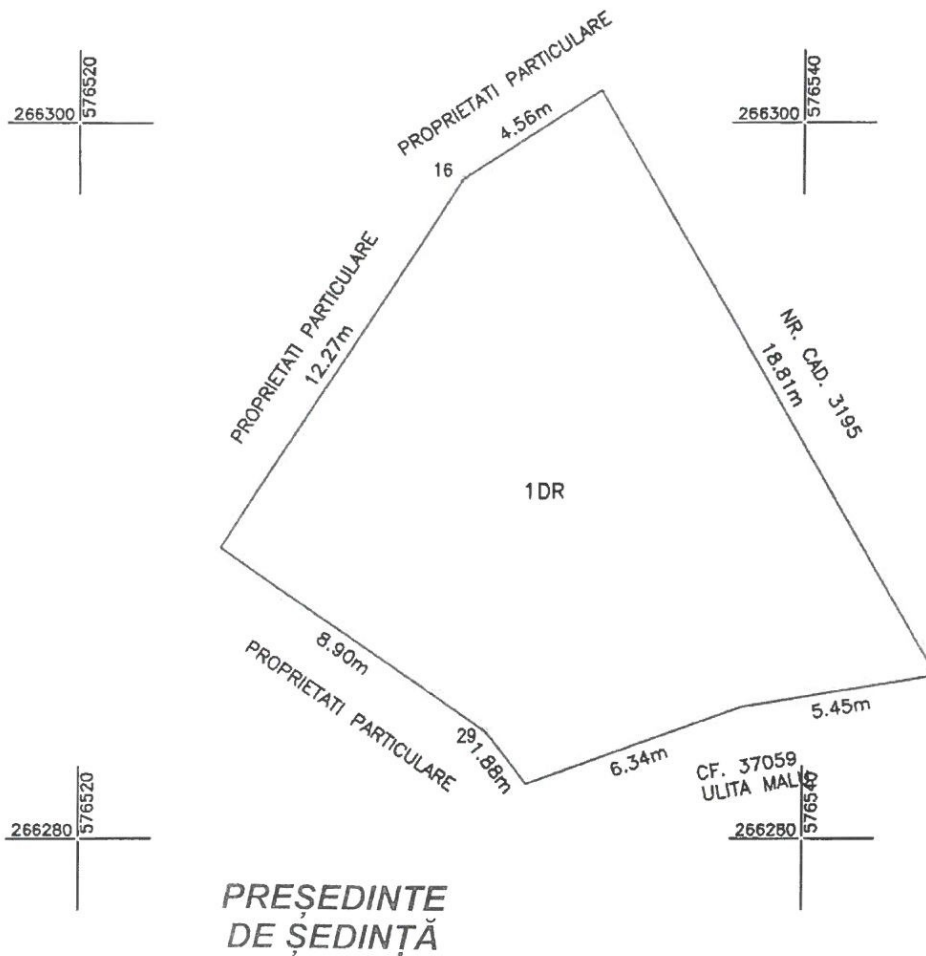


SECRETAR
GENERAL

Sistem de proiectie: STEREO '70
Data: Martie 2022



ANEXA 2 LA HCLM NR. 153 12.04.2022

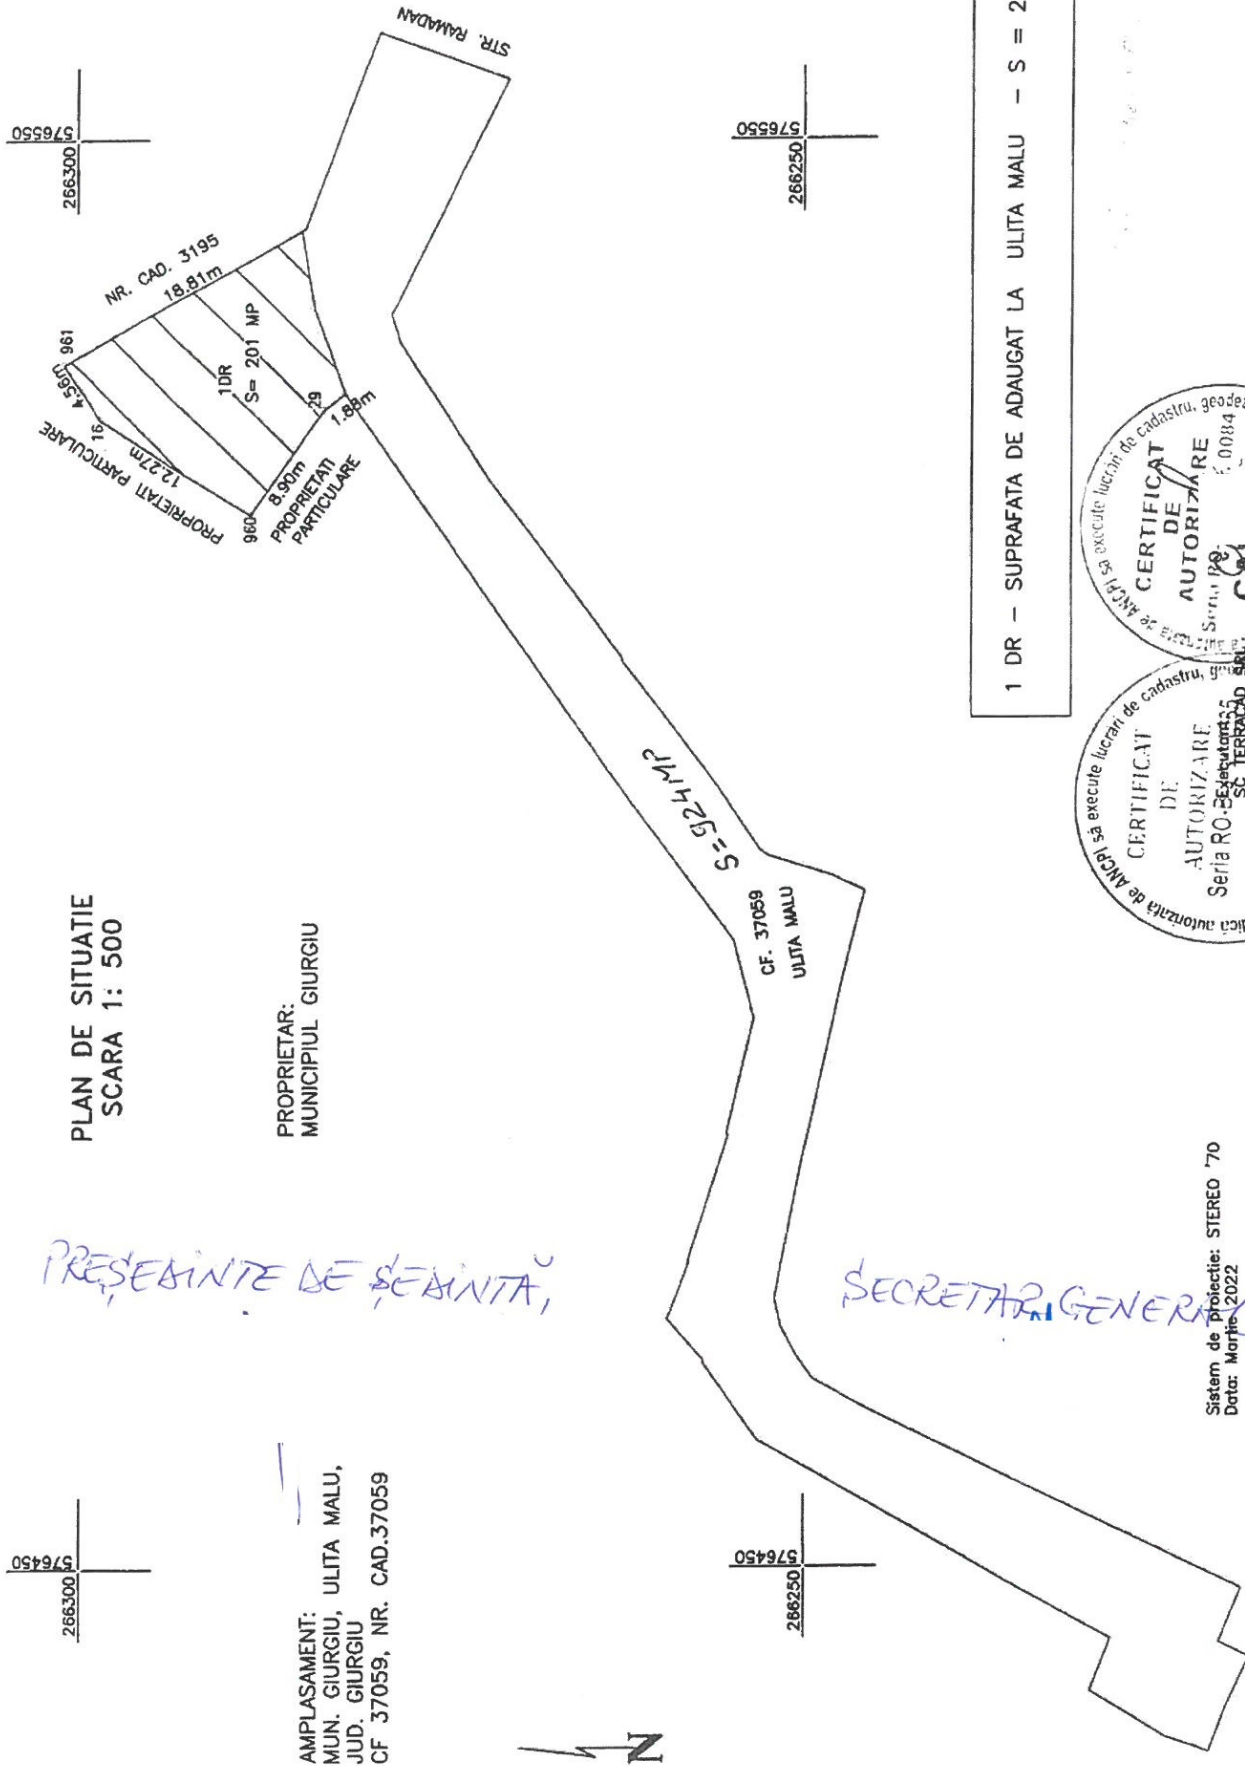

PLAN DE SITUATIE
SCARA 1: 500

PROPRIETAR:
MUNICIPIUL GIURGIU


AMPLASAMENT:
MUN. GIURGIU, ULITA MALU,
JUD. GIURGIU
CF. 37059, NR. CAD. 37059

PRESEBINTA DE SEBINTA

SECRETAR GENERAL



1 DR - SUPRAFATA DE ADAUGAT LA ULITA MALU - S = 201 MP

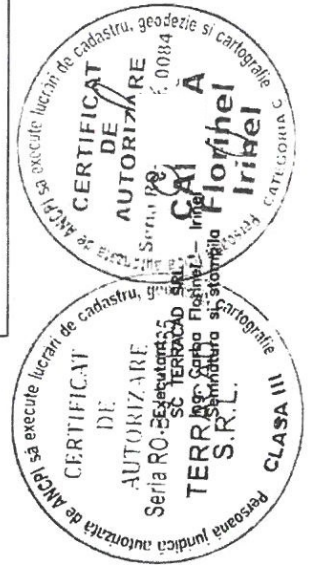

Sistem de proiectie: STEREO 70
Data: Martie 2022