

ROMÂNIA



Județul GIURGIU  
CONSILIUL LOCAL AL MUNICIPIULUI GIURGIU

**H O T Ă R Ă R E**

**privind aprobarea dreptului de uz și servitute în favoarea E – Distribuție Muntenia S.A., asupra unor terenuri pe care sunt amplasate posturi de transformare a energiei electrice tip anvelopă betonată, situate în Municipiul Giurgiu**

**CONSILIUL LOCAL AL MUNICIPIULUI GIURGIU  
întrunit în ședință ordinară,**

Având în vedere:

- referatul de aprobare al Primarului municipiului Giurgiu, înregistrat la nr.29.810/15.06.2021;
- raportul de specialitate al Direcției Patrimoniu - Compartimentul Patrimoniu, înregistrat la nr.30.264/17.06.2021;
- adresa E-distribuție Muntenia S.A., înregistrată la Primăria Municipiului sub nr.25.200/17.05.2021;
- avizul comisiei pentru administrație publică locală, juridic și de disciplină;
- avizul comisiei buget - finanțe, administrarea domeniului public și privat;
- prevederile art.12, alin.(3) și (4) și art.26, alin.(4) din Legea nr.123/10.07.2012, actualizată, privind energia electrică și gazele naturale și ale art.749 și 755-756 din Legea nr.287/2009 privind Codul Civil.

În temeiul art.129, alin.(1), alin.(2), lit.,c”, art.139, alin.(2) și art.196, alin.(1), lit.,a” din Ordonanța de Urgență a Guvernului nr.57/2019 privind Codul Administrativ, cu modificările și completările ulterioare,

**H O T Ă R Ă Ș T E :**

**Art.1.** Se aprobă dreptul de uz și servitute în favoarea E-DISTRIBUȚIE MUNTENIA S.A. asupra următoarelor terenuri pe care sunt amplasate posturi de transformare a energiei electrice tip anvelopă betonată, situate în municipiul Giurgiu, conform planurilor de situație anexă 1 - 4 care fac parte integrantă din prezenta hotărâre:

- PTZ 2506 – 31,00 mp. - B-dul Daciei, adiacent Bloc 40/853;
- PTZ 2245 – 64,00 mp. - Strada Tineretului adiacent Bloc T 11;
- PTZ 2402 – 126,00 mp. - Strada Tineretului adiacent Bloc E 2;
- PTZ 2297 – 74,00 mp. - Strada Tineretului adiacent Bloc L1.

**Art.2.** Dreptul de uz și servitute se realizează cu titlul gratuit și va fi constituit pe toata durata existenței posturilor de transformare a energiei electrice tip anvelopă betonată - PTZ 2506, PTZ 2245, PTZ 2402, PTZ 2297.

**Art.3.** Predarea – primirea terenurilor identificate în planurile de situație, se va face pe bază de protocol încheiat între Municipiul Giurgiu și E-DISTRIBUȚIE Muntenia S.A, în termen de 30 de zile de la intrarea în vigoare a prezentei hotărâri.

**Art.4.** Titularul dreptului de uz și servitute are următoarele obligații:

- a) să folosească bunul potrivit destinației în vederea căreia i-a fost acordată folosința gratuită;
- b) să permită accesul proprietarului pentru efectuarea controlului asupra bunului;
- c) să nu modifice bunul, în parte ori în integralitatea lui.

**Art.5.** Prezenta Hotărâre se va comunica Instituției Prefectului - Județul Giurgiu în vederea exercitării controlului cu privire la legalitate, Primarului Municipiului Giurgiu, Direcției Patrimoniu - Compartimentul Patrimoniu, Direcției Economice, Direcției Urbanism din cadrul Aparatului de specialitate al Primarului Municipiului Giurgiu, Direcției de Impozite și Taxe Locale Giurgiu și E-DISTRIBUȚIE MUNTENIA S.A..

PREȘEDINTE DE ȘEDINȚĂ,

Pana Gheorghe

CONTRASEMNEAZĂ,  
SECRETAR GENERAL,

Băiceanu Liliana

Giurgiu, 30 iunie 2021

Nr. 207

Adoptată cu un număr de 19 voturi pentru, din totalul de 19 consilieri prezenți

ANEXA 1 LA HCMR NR. 207  
30.06. 2021

PLAN DE SITUATIE  
SCARA 1: 200



AMPLASAMENT:  
MUN. GIURGIU, ADIACENT BLOC 40/853,  
JUD. GIURGIU  
PTZ 2506

PROPRIETAR:  
MUNICIPIUL GIURGIU


Bloc 40/853



1 Cc - CURTI CONSTRUCTII - S = 31 MP  
C1 - PTZ 2506 - S = 31 MP

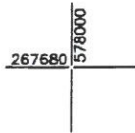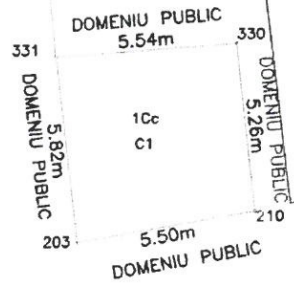

Sistem de proiectie: STEREO '70  
Data: Martie 2021

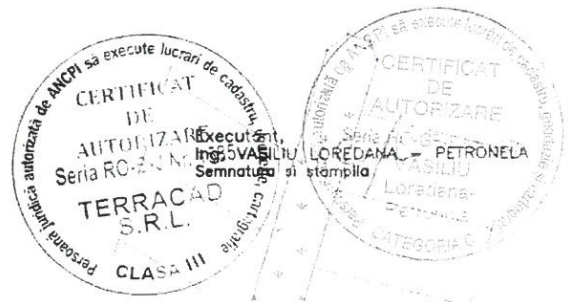

PRESEDINTE  
DE SEDINTA


SECRETAR  
GENERAL

ANEXA 2 LA HCLM NR. 207  
30.06.2021

PLAN DE SITUATIE  
SCARA 1: 200

PROPRIETAR:  
MUNICIPIUL GIURGIU

AMPLASAMENT:  
MUN. GIURGIU,  
ADIACENT BLOC T 11,  
JUD. GIURGIU  
PTZ 2245

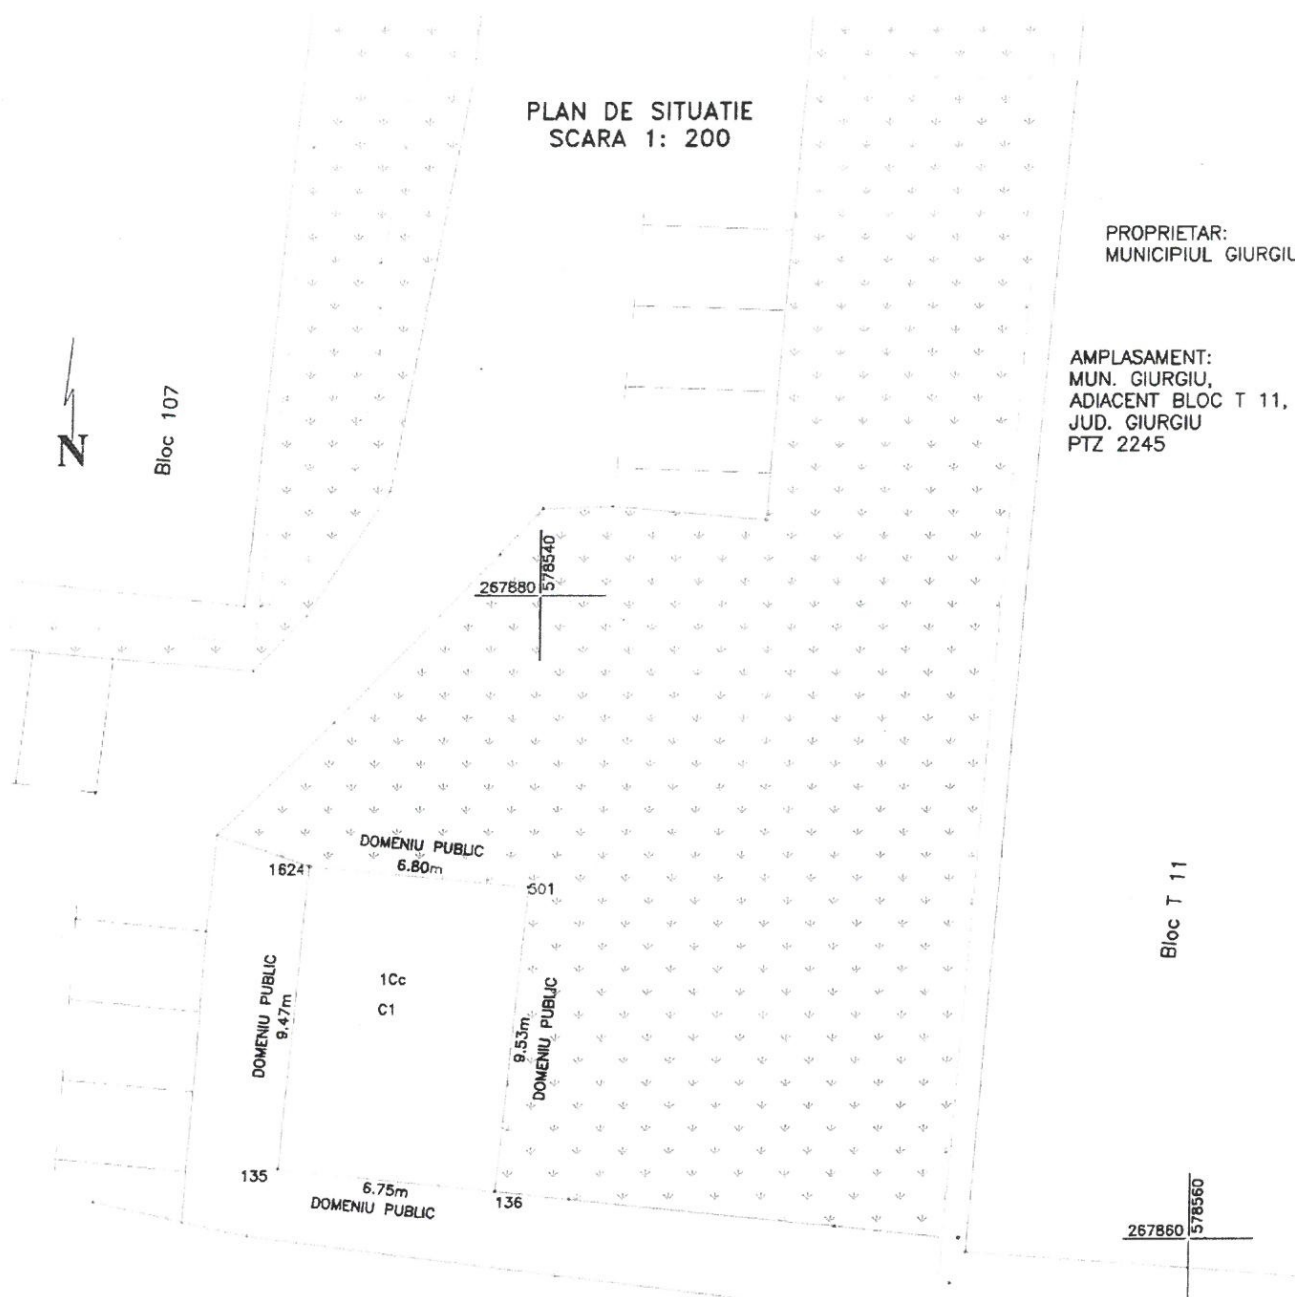



1 Cc - CURTI CONSTRUCTII - S = 64 MP  
C1 - PTZ 2245 - S = 64 MP

Sistem de proiectie: STEREO '0  
Data: Martie 2021



PRESEDINTE  
DE SEDINTA

SECRETAR

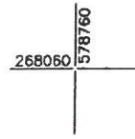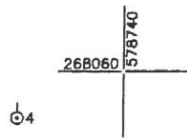


PLAN DE SITUATIE  
SCARA 1: 200

AMPLASAMENT:  
MUN. GIURGIU, STR. TINERETULUI,  
ADIACENT BLOC E2, JUD. GIURGIU  
PTZ 2402

PROPRIETAR:  
MUNICIPIUL GIURGIU

1 Cc - CURTI CONSTRUCTII - S = 126 MP  
C1 - PTZ 2402 - S = 126 MP

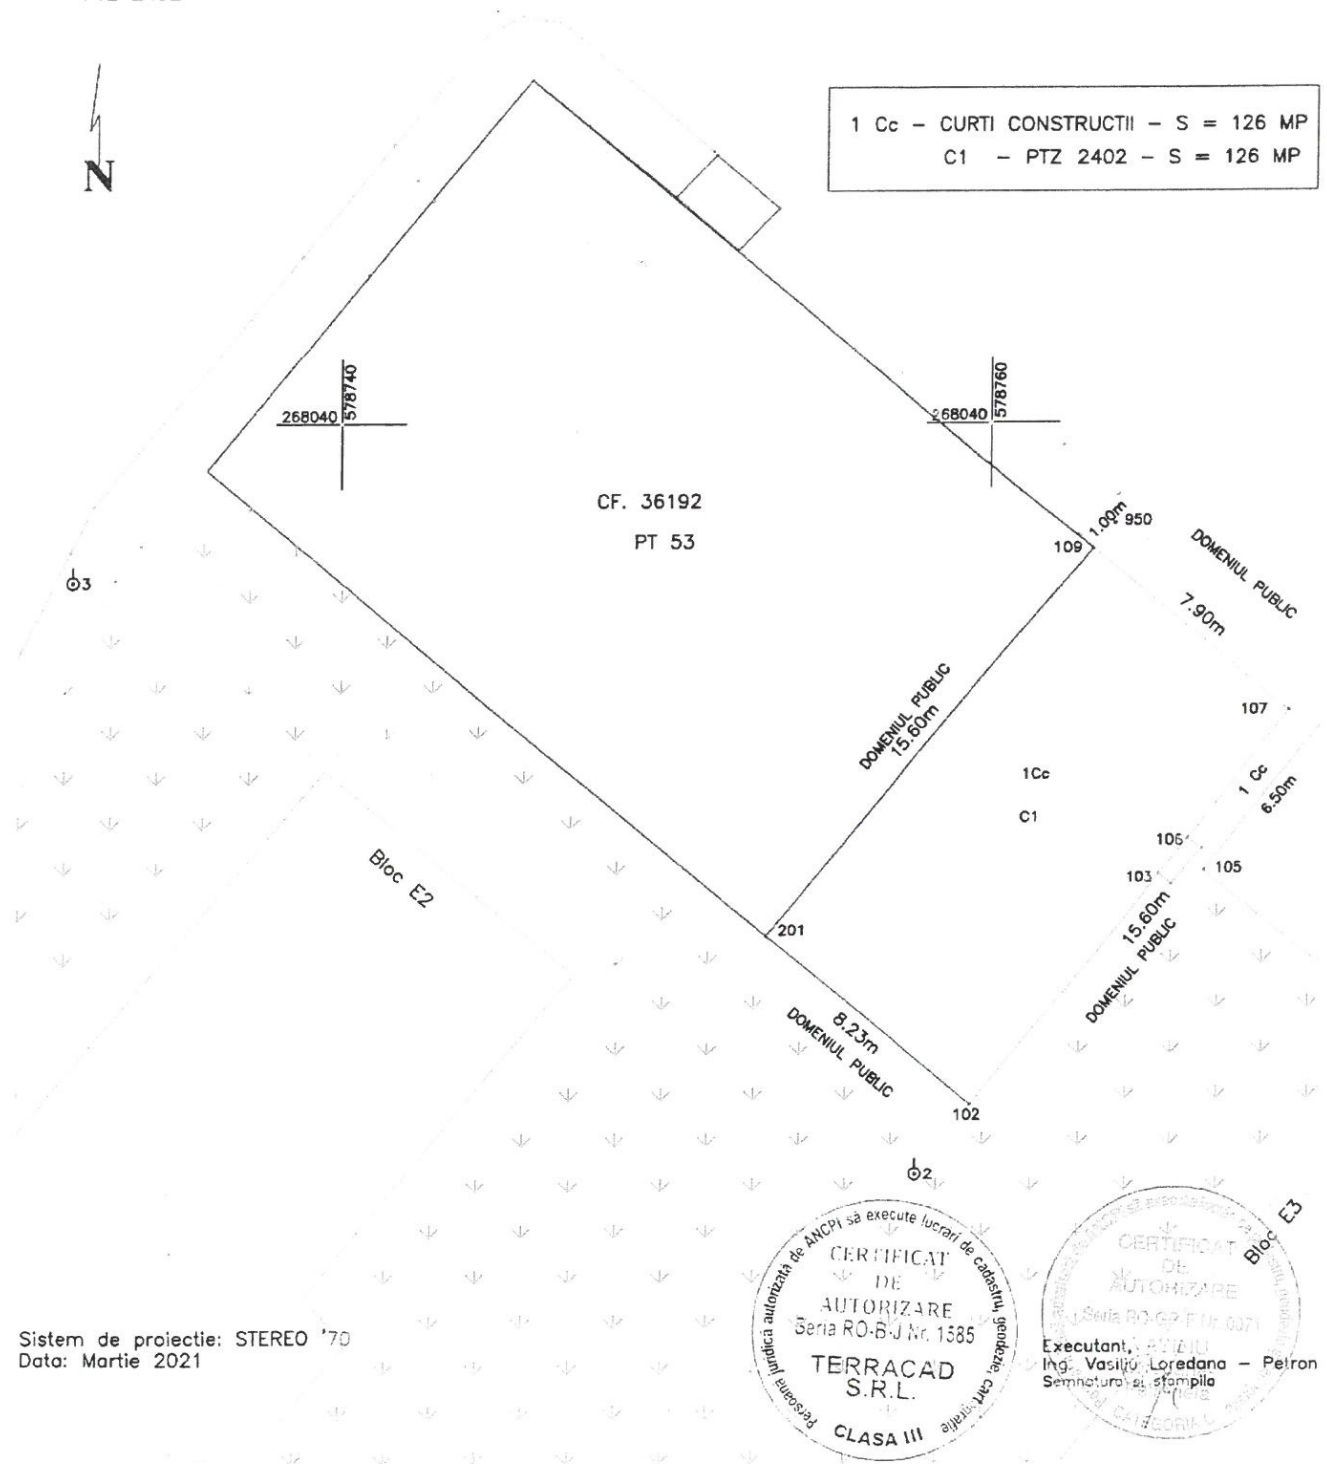

Sistem de proiectie: STEREO '70  
Data: Martie 2021



PREȘEDINTE  
DE ȘEDINȚĂ

SECRETAR




30.06.2021

PLAN DE SITUATIE  
SCARA 1: 200

PROPRIETAR:  
MUNICIPIUL GIURGIU

AMPLASAMENT:  
MUN. GIURGIU, ADIACENT BLOC L1,  
JUD. GIURGIU,  
PTZ 2297

Bloc L1

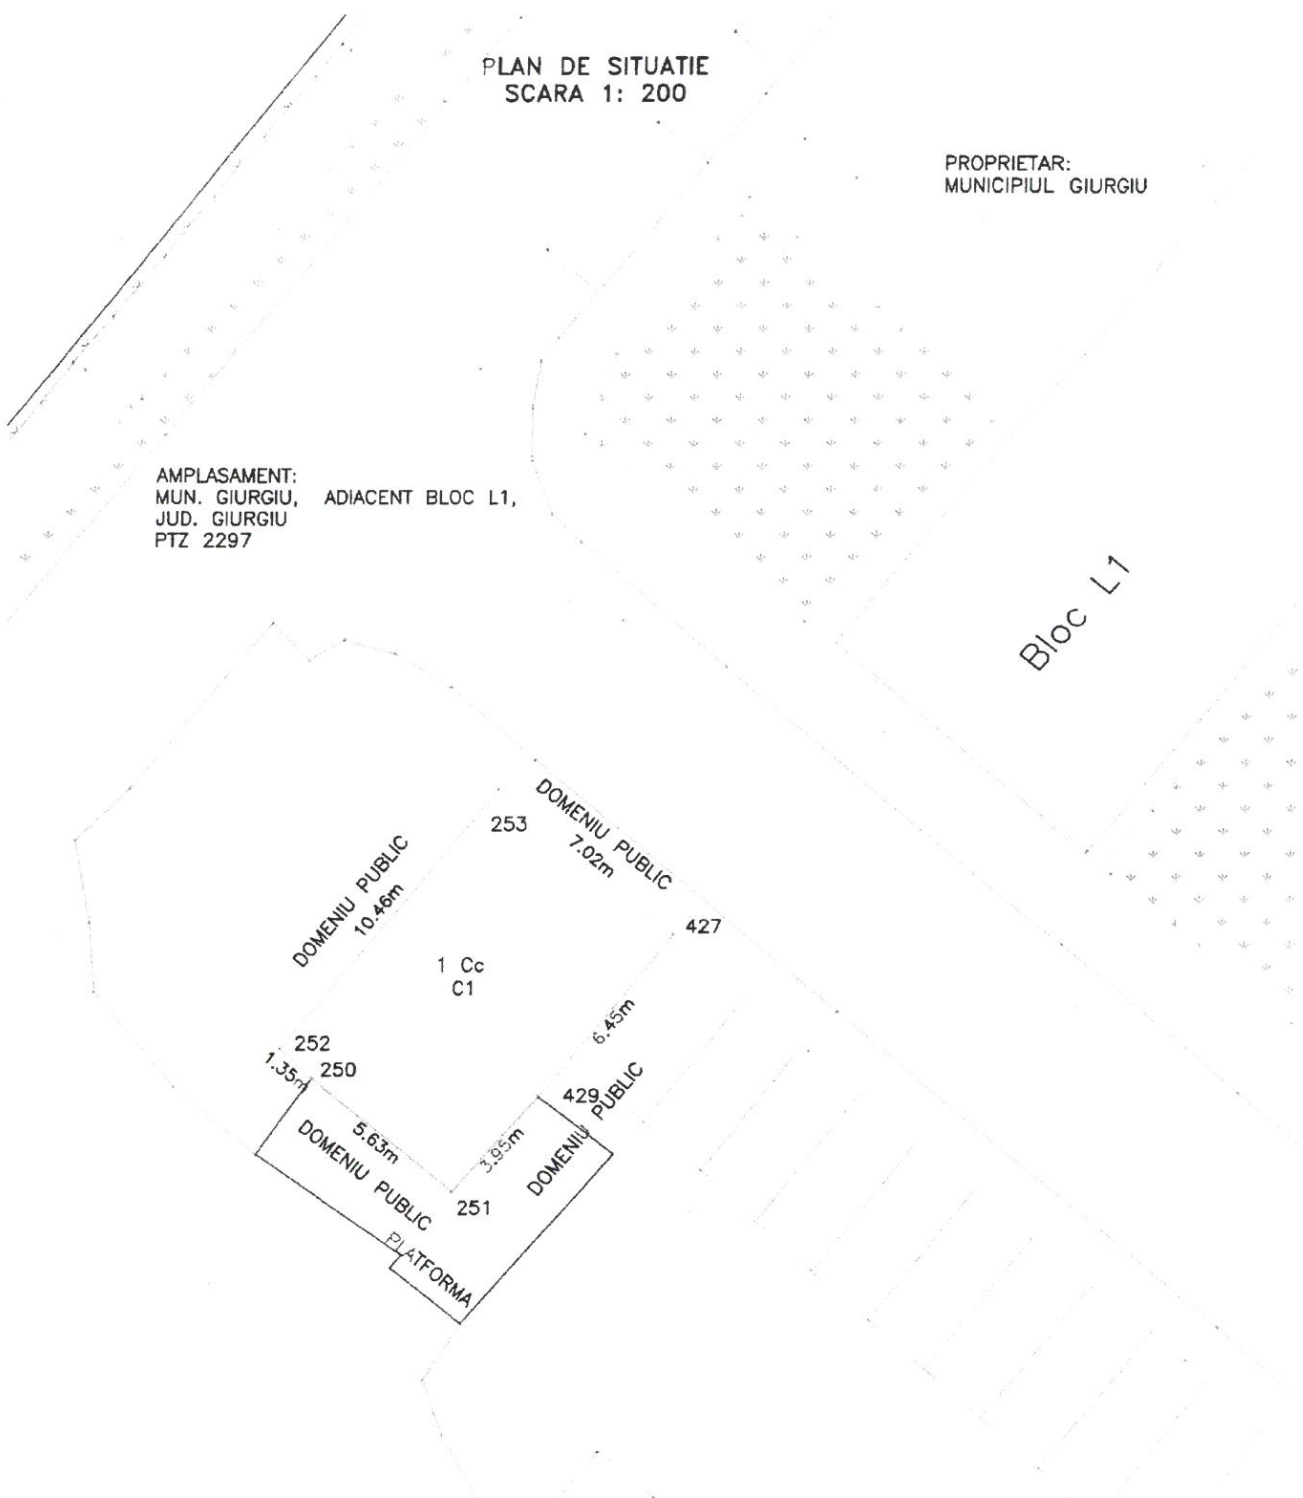

1 Cc - CURTI CONSTRUCTII - S = 74 MP
C1 - PTZ 2297 - S = 74 MP

Sistem de proiectie: STEREO '70  
Data: Martie 2021

Executant: Ing. Vasiliu Loreana - Petronela  
Seria A0-B, J.N. 1985  
Semnatura si stampila

CERTIFICAT DE AUTORIZARE  
TERRACAD S.R.L.  
CLASA III

CERTIFICAT DE AUTORIZARE  
Ing. Vasiliu Loreana - Petronela  
Seria A0-B, J.N. 1985  
Semnatura si stampila

PRESEDINTE  
DE SEDINTA

SECRETAR  
GENERAL