

ROMÂNIA



Județul GIURGIU
CONSILIUL LOCAL AL MUNICIPIULUI GIURGIU

H O T Ă R Ă R E

privind reglementarea situației juridice a unui teren situat în Municipiul Giurgiu,
includerea în Nomenclatorul stradal și atribuirea de denumire

CONSILIUL LOCAL AL MUNICIPIULUI GIURGIU
întrunit în ședință ordinară,

Având în vedere:

- expunerea de motive a Primarului municipiului Giurgiu, înregistrată la nr.48.658/13.12.2016;
- raportul de specialitate al Direcției Patrimoniu – Compartimentul Patrimoniu, înregistrat la nr.48.659/13.12.2016;
- raportul comisiei pentru administrație publică locală, juridic și de disciplină;
- raportul comisiei de buget – finanțe administrarea domeniului public și privat;
- raportul comisiei de urbanism și amenajarea teritoriului;
- prevederile art.2, lit.„d” din Ordonanța Guvernului nr.63/2002 privind atribuirea sau schimbarea de denumiri, aprobată prin Legea nr.48/2003.

În temeiul art.36, alin.(2), lit.„c”, alin.(5), lit.„d” și art.45, din Legea nr.215/2001, republicată, privind Administrația Publică Locală, cu modificările și completările ulterioare,

H O T Ă R Ă Ș T E:

Art.1. Se constată dreptul de proprietate privată a municipiului Giurgiu, asupra unui teren situat în municipiul Giurgiu, în suprafață de 7.309,00 mp., conform planului de situație prezentat în anexă, care face parte integrantă din prezenta hotărâre.

Art.2. Se aprobă trecerea din domeniul privat în domeniul public al municipiului Giurgiu a terenului menționat la art.1 din prezenta hotărâre.

Art.3. Se atribuie denumirea de **Strada Amforei** segmentului de drum cuprins între Strada Drumul Serei și Strada Gloriei, având o suprafață de 7.309,00 mp.

Art.4. Tronsonul de drum va fi inclus în Nomenclatorul stradal și se vor monta plăcuțe indicatoare cu denumirea acesteia.

Art.5. Prezenta hotărâre se va comunica Instituției Prefectului - Județul Giurgiu, Primarului municipiului Giurgiu, Direcției Patrimoniu – Compartimentul Patrimoniu, Direcției Economice, Serviciului Autorizații și Documentații de Urbanism din cadrul Aparatului de specialitate al Primarului municipiului Giurgiu, Poliției municipiului Giurgiu, Direcției Poliției Locale Giurgiu, Direcției Impozite și Taxe Locale Giurgiu, Direcției de Evidență a Persoanelor Giurgiu și societății Giurgiu Servicii Locale S.A.

PREȘEDINTE DE ȘEDINȚĂ,

Ilie Clement



**CONTRASEMNEAZĂ,
SECRETAR,**

Roșu Petre

Giurgiu, **21 decembrie 2016**
Nr. **462**

Adoptată cu un număr de 21 voturi pentru, din totalul de 21 consilieri prezenți

EXPUNERE DE MOTIVE


Având în vedere necesitatea reglementării situației juridice, precum și denumirii unei artere de circulație din municipiul Giurgiu, situată în intravilanul municipiului Giurgiu , cu o suprafață de 7309 mp, cuprinsă între Drumul Serei și Strada Gloriei cât și includerea acestuia în nomenclatorul stradal, propun inițierea unui Proiect de Hotărâre cu următoarea titlatură:

„Proiect de hotărâre privind reglementarea situației juridice a unui teren situat în municipiul Giurgiu, includerea în nomenclatorul stradal și atribuirea de denumire ”

Directia Patrimoniu prin Compartiment Patrimoniu va întocmi raportul de specialitate pe care îl va susține în fața comisiei pentru administrație publică locală, juridic și de disciplină, comisiei de buget – finanțe administrarea domeniului public și privat, comisiei de urbanism și amenajarea teritoriului și în fața consiliului local pentru aprobare.

PRIMAR,

BARBU NICOLAE

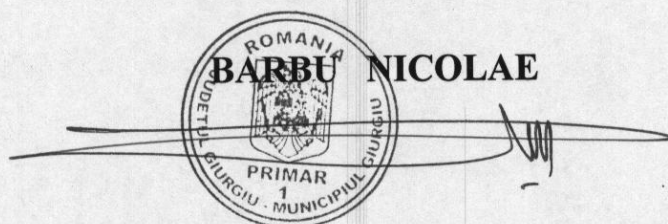

The stamp is circular and contains the text: ROMANIA, JUDEȚUL GIURGIU, PRIMAR, GIURGIU - MUNICIPIUL GIURGIU. A signature is written over the stamp.

VIZAT
VICEPRIMAR,

Cioacă Ionuț

RAPORT DE SPECIALITATE

I. TEMEIUL DE FAPT:

Prin expunerea de motive nr. 48.658/ 13.12.2016 Primarul municipiului Giurgiu, a inițiat Proiectul de hotărâre cu privire la reglementarea situației juridice a unui teren situat în municipiul Giurgiu, includerea în nomenclatorul stradal și atribuirea de denumire, în vederea dezbaterii și aprobării sale în ședința Consiliului local al municipiului Giurgiu.

II. TEMEIUL DE DREPT:

Conform art.44 din Legea 215/2001 modificată privind administrația publică locală, Direcția Patrimoniu, Compartimentul Patrimoniu, în calitate de compartiment de resort a analizat și elaborat prezentul raport în termenul prevăzut de lege.

III. ARGUMENTE DE OPORTUNITATE:

Proiectul de hotărâre are ca obiect principal de reglementare clarificarea situației juridice a unui teren situat în intravilanul municipiului Giurgiu, precum și atribuirea de denumire de stradă, unei artere de circulație. Aceasta are o suprafață de 7309 mp, cuprins între Drumul Serei și Strada Gloriei.

Pentru clarificarea situației juridice a segmentului de drum se propune ca noua denumire să fie de **Strada Amforei** astfel fiind îndeplinite prevederile Ordonanței Guvernului nr.63/2002, nefiind necesar obținerea avizului comisiei județene de atribuire de denumire, deoarece nu reprezintă evenimente istorice, politice, culturale sau nume de personalități.

Aceasta va fi inclusă în Nomenclatorul stradal, în inventarul domeniului public al municipiului Giurgiu și vor fi montate plăcuțe indicatoare cu noua denumire.

IV. REGLEMENTĂRI LEGALE INCIDENTE:


Proiectul de hotărâre are ca temei special de drept prevederile art.3, alin (1) din Ordonanța Guvernului nr.63/2002 privind atribuirea sau schimbarea de denumiri, aprobată prin Legea nr.48/2003, art. 36 alin.(2), lit. „c” , alin (5) lit.”d” si art. 45, din Legea 215/2001, republicată, privind Administrația Publică Locală, cu modificările si completările ulterioare, Ordonanța Guvernului nr.63/2002 privind atribuirea sau schimbarea de denumiri, aprobată prin Legea nr.48/2003 și nu are un caracter normativ nefiind supus prevederilor Legii nr.52/2003 privind transparența decizională.

V. CONCLUZII ȘI PROPUNERI:


Proiectul de hotărâre întrunește condițiile legale și de oportunitate astfel că propunem dezbaterea și aprobarea sa în ședința Consiliului local al municipiului Giurgiu.

DIRECTOR EXECUTIV,

Cristian TRĂISTARU

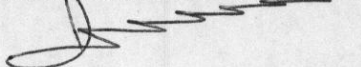


ÎNTOCMIT,

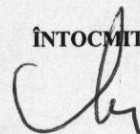

PLAN DE SITUATIE
SCARA 1: 5000

AMPLASAMENT:
MUN. GIURGIU, DRUM ADIACENT STR. GLORIEI,
JUD. GIURGIU

PROPRIETAR:
MUN. GIURGIU

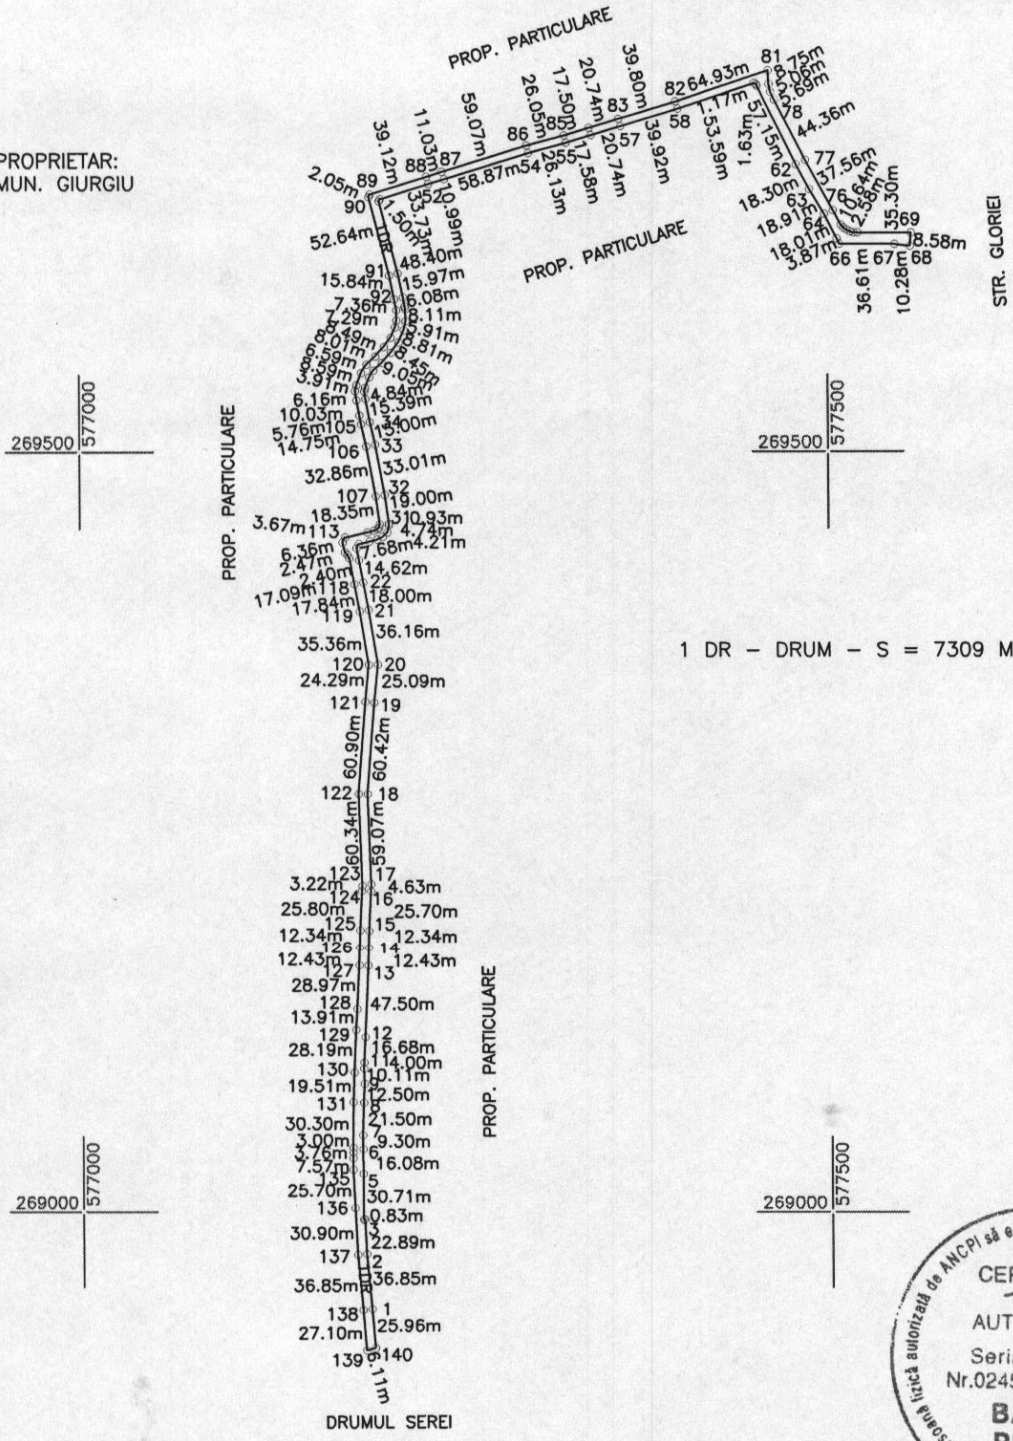

Executant,
Ing. BALAN PETRE
Semnatura si stampila



Sistem de proiectie: STEREO '70
Data: Decembrie 2016



SECRETAR