



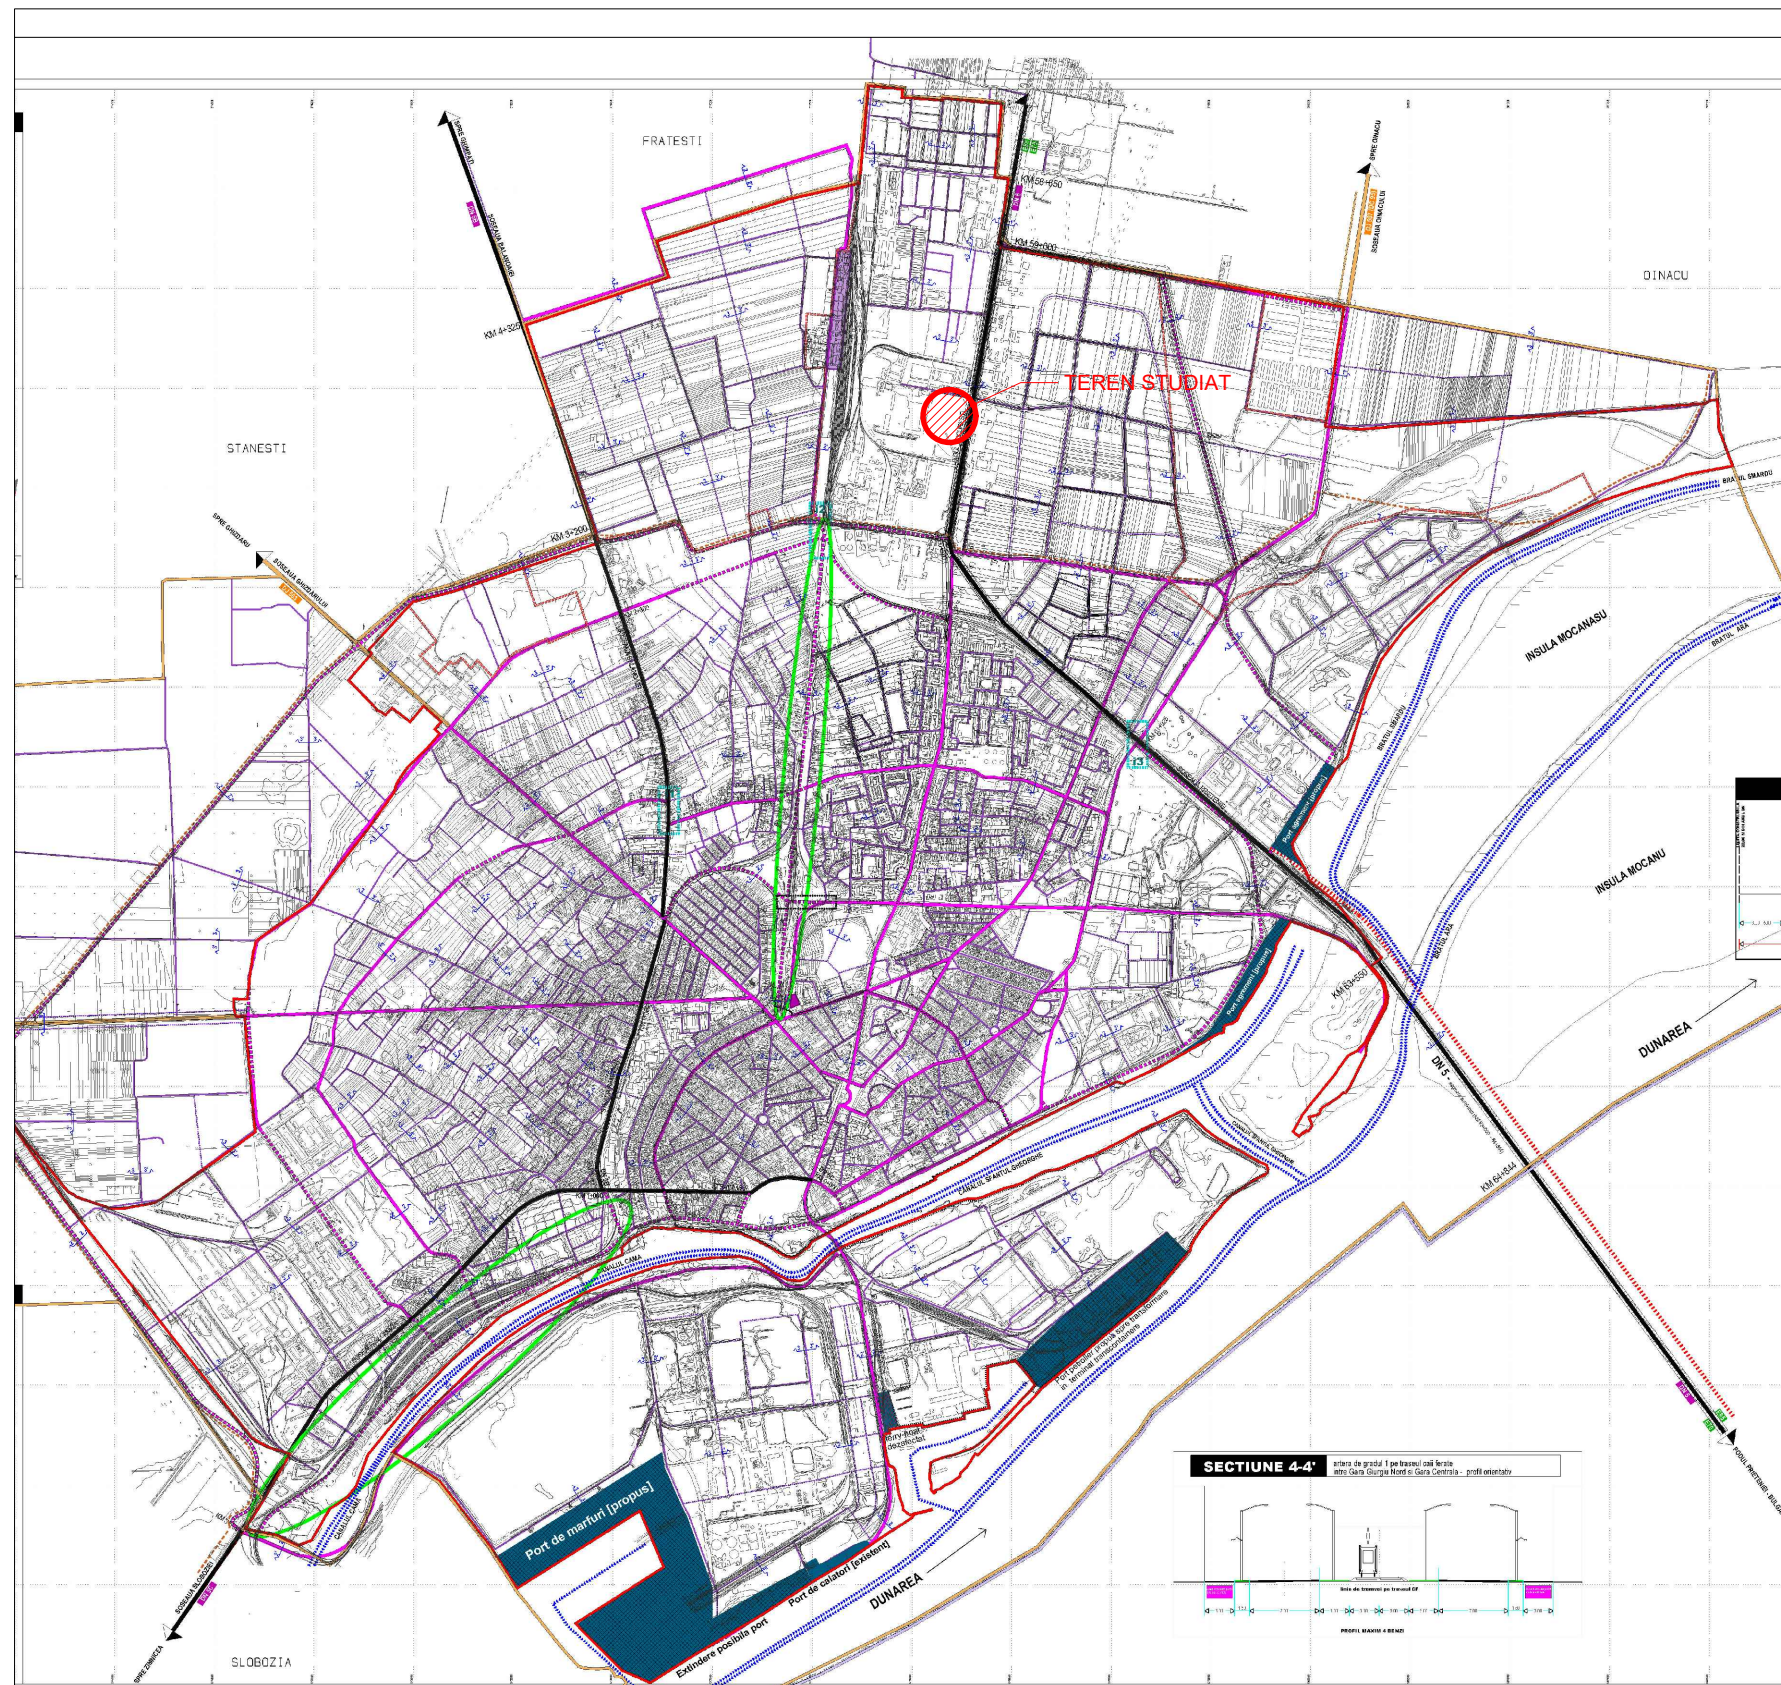

AMPLASAREA FATA DE ARTERELE PRINCIPALE DE COMUNICATIE

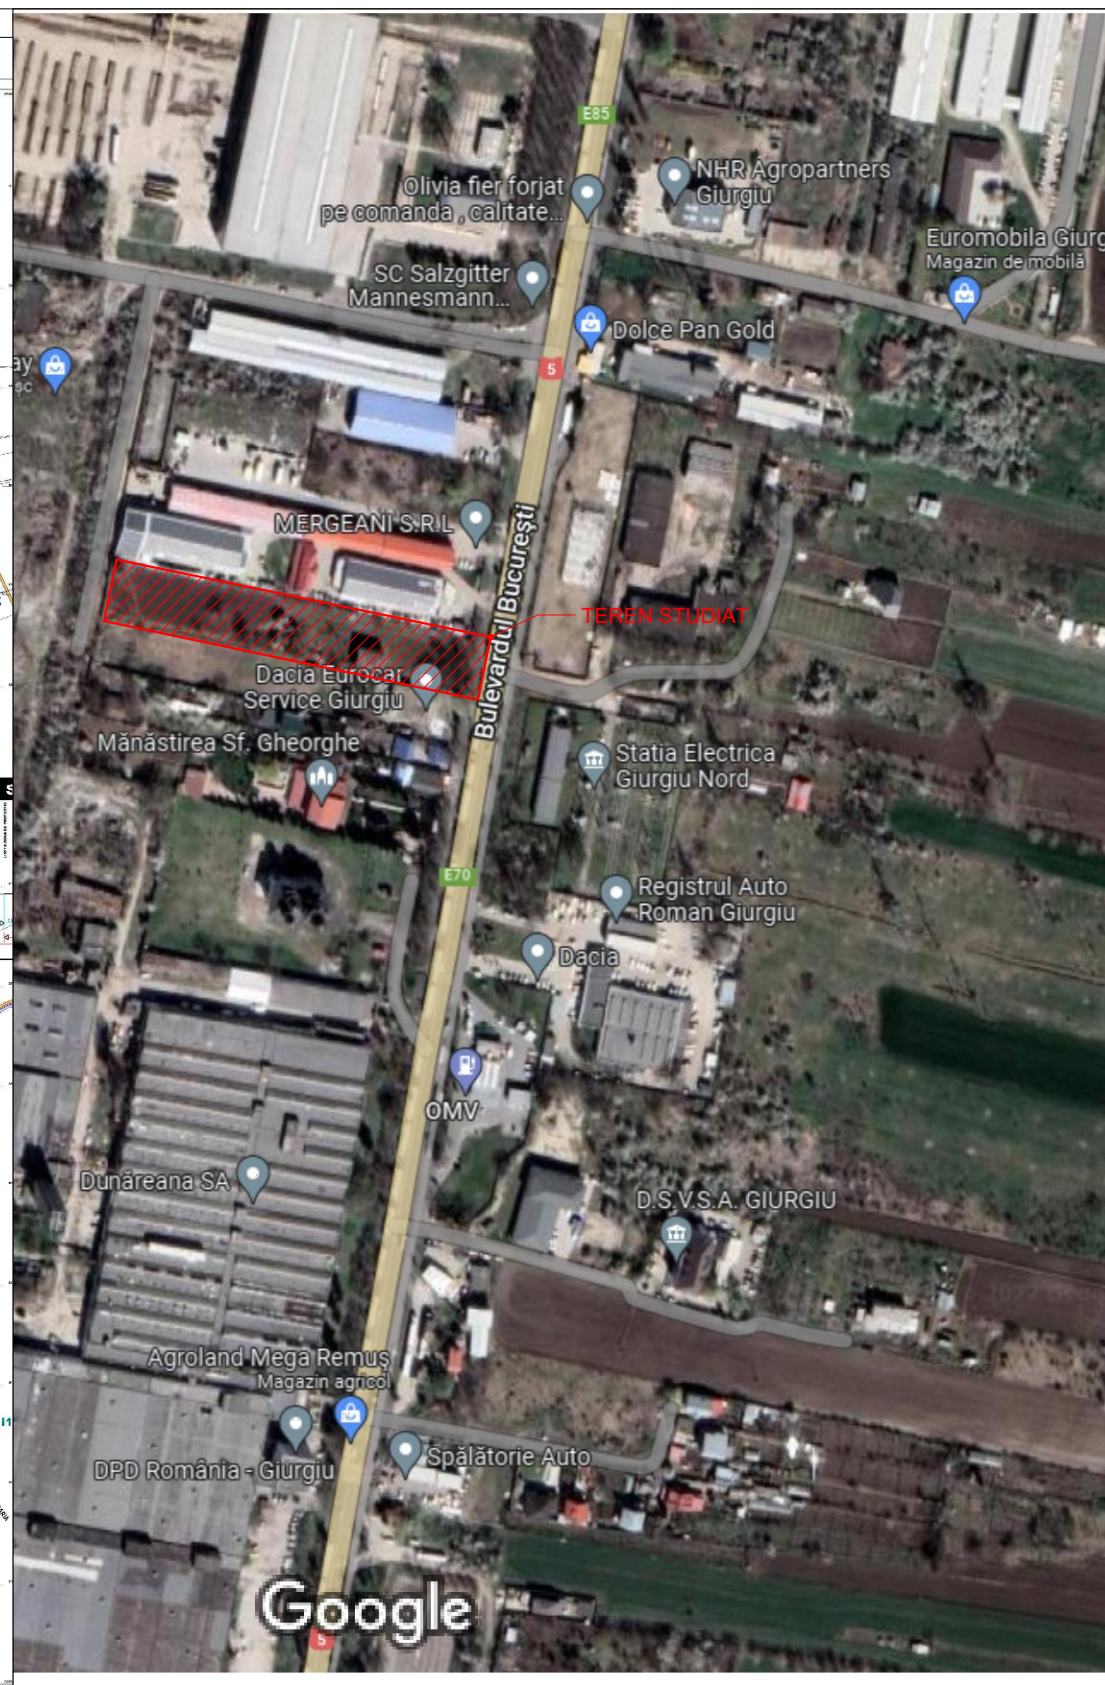

INCADRAREA IN PUG


Plan Urbanistic Zonal

Bd. Bucuresti, nr. 217a,
Mun. Giurgiu, Jud. Giurgiu

01 INCADRAREA IN TERITORIU



INCADRAREA IN MUNICIPIU INCADRAREA IN TERITORIU

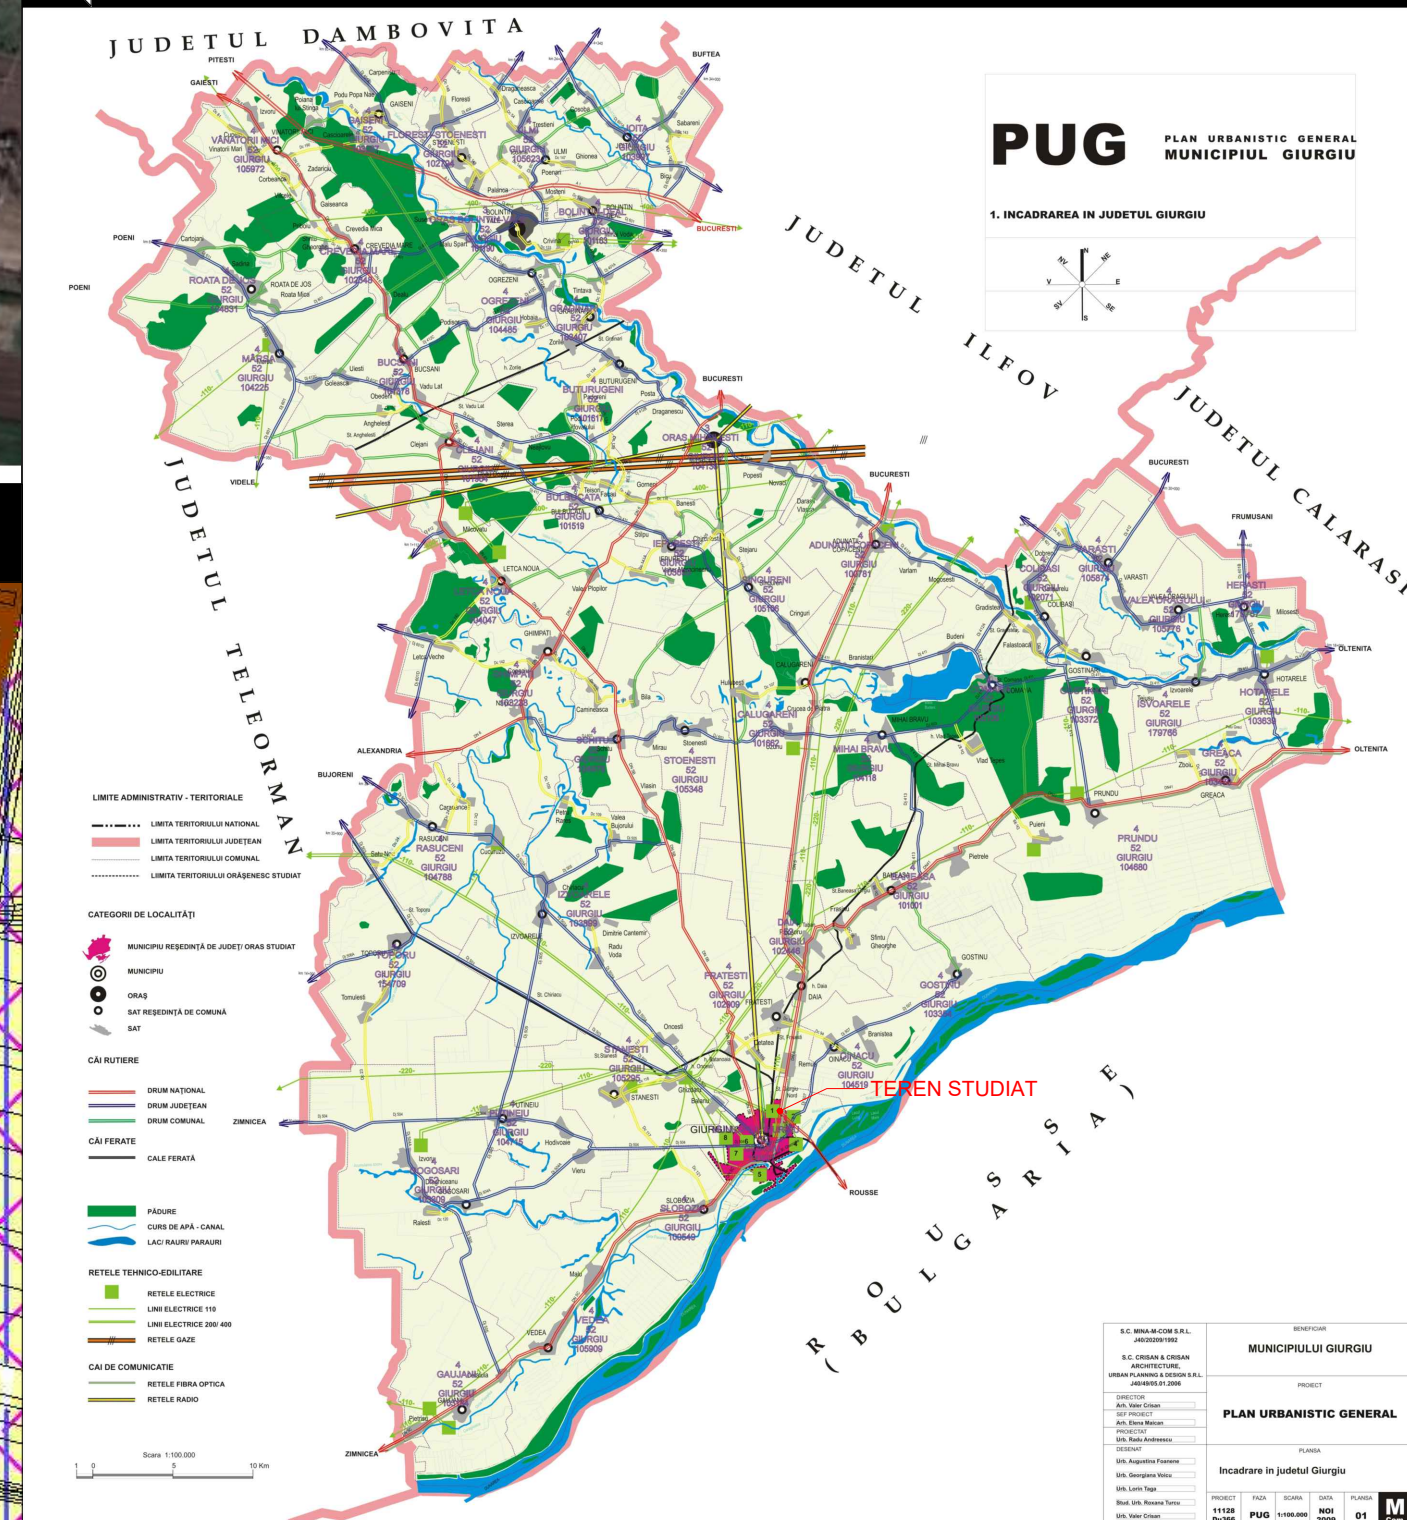

AVP -BIROU INDIVIDUAL DE ARHITECTURA- C.I.F.: 33245821 E-mail: adarcada@yahoo.com Tel: 0728.823.556 0720.711.706		Beneficiar: SC REOS PRODUCTION SRL	Proiect nr: 21 Data: 2022
Prezenta documentatie este proprietatea intelectuala a "Pirvulescu Adriana Viorica-BIROU INDIVIDUAL DE ARHITECTURA" si poate fi folosita in scopul pentru care a fost intocmita. Folosirea in orice alt mod sau scop a prezentei proiect, fara autorizarea expresa a "Pirvulescu Adriana Viorica-BIROU INDIVIDUAL DE ARHITECTURA" ESTE INTERZISA si constituie infractiune conform Legii 08/1996.		Denumire proiect: Elaborare PUZ pentru hala de productie si depozitare, locuinta de servicii si sistematizare verticala	Faza: PUZ
Adresa: bd. BUCURESTI, NR. 217A, MUN. GIURGIU, JUD. GIURGIU		Denumire plansa: INCADRAREA IN TERITORIU	Plansa nr: U01
Sef proiect Arh. Urb. Mihnea Marcu	Proiectat Arh. Fekete Cristian	Desenat Arh. Fekete Cristian	Scara:

Numar cadastral	Suprafata imobilului (mp)	Adresa imobilului:
ie 38587	5177	intravilan ,oras Giurgiu, Bdul Bucuresti nr 217A, Tarla 18, Parcela 7, Jud. Giurgiu

Numar carte Funciara	Unitatea administrativ teritoriala (UAT)
ie 38587	Giurgiu

Parcela (1A)			
Nr. Pct.	Coordonate pct.de contur		Lungimi laturi D(i,i+1)
	X [m]	Y [m]	
1	269482.177	578090.129	186.128
2	269443.677	578272.232	27.488
3	269416.599	578267.501	6.670
4	269417.891	578260.957	40.055
5	269426.195	578221.772	39.829
6	269434.236	578182.763	63.057
7	269447.244	578121.062	37.013
8	269454.948	578084.860	0.671
9	269455.088	578084.204	27.732
10	269482.310	578089.497	0.646
S(1A)=5177mp P=429.290m			

	cota
	gard plasa
	canal
	identificator electronic
	copac
	borna HM
	semn de circulatie
	limita cadastrala aprobata
	gard beton
	gaz

Bd. Bucuresti, nr. 217a,
Mun. Giurgiu, Jud. Giurgiu

PLAN DE SITUATIE

	LIMITA TEREN
	ACCES AUTO
	ACCES PIETONAL
	AMPLASARE GARD SOCLU, STALPI BETON SI FIER FORJAT
	AMPLASARE GARD SARMA BORDURATA SAU LAMELE METALICE (TABLA)
	CONSTRUCTII PROPUSE
	ALEI CAROSABILE
	ALEI PIETONALE
	LOCURI DE PARCARE
	PLATFORME PUBELE
	SPATII VERZI

S. TEREN- 5300.00 MP
S.C. LOCUINTA - 185.00 MP
S.D. LOCUINTA - 317.00 MP
S.C. HALA PRODUCTIE SI DEPOZITARE- 576.00 MP
S.D. HALA PRODUCTIE SI DEPOZITARE- 576.00 MP
S.C. TOTALA - 761.00 MP
S.D. TOTALA- 893.00 MP
S. ALEI CAROSIBILE- 1575.00 MP
S. ALEI PIETONALE- 81.00 MP
S. PARCAJE- 350.00 MP
S. SPATII VERZI- 2394.00 MP (45.00 %)
POT- 14.35 %
CUT- 0.17

sistem de proiectie stereo 70**sistem de cote MN 1975**

Beneficiar:	SC REOS PRODUCTION SRL
-------------	------------------------

Denumire proiect: Elaborare PUZ pentru hala de productie si depozitare, locuinta de serviciu si sistematizare verticala	
--	--

Adresa: BD. BUCURESTI, NR. 217A, MUN. GIURGIU, JUD. GIURGIU

Denumire planşa:	PLAN DE SITUATIE
------------------	------------------

Project nr:
21

Data:
/2022

Faza:

PUZ

Plansa nr:
U02

-BIROU INDIVIDUAL DE ARHITECTURA-
C.I.F.: 33245821
Tel: 0728.823.556 0720.711.706
darcada@yahoo.com

Prezenta documentatie este proprietatea intelectuala a "Pirvulescu Adriana Viorica-BIROU INDIVIDUAL DE ARHITECTURA" si poate fi folosita in scopul pentru care a fost intocmita. Folosirea in orice alt mod sau scop a prezentului proiect, fara autorizarea expresa a "Pirvulescu Adriana Viorica-BIROU INDIVIDUAL DE ARHITECTURA" ESTE INTERZISA si constituie infractiune conform Legii 08/1996.

Sef	Arh. Urb. Mihnea Marcu		
proiect Proiectat	Arh. Pirvulescu Adriana		
	Arh. Fekete Cristian		
Desenat	Arh. Fekete Cristian		