

ROMÂNIA



Județul GIURGIU
CONSILIUL LOCAL AL MUNICIPIULUI GIURGIU

H O T Ă R Ă R E

**privind aprobarea reglementării situației juridice a unui teren situat în
Municipiul Giurgiu, includerea în Nomenclatorul stradal
și atribuirea de denumire**

**CONSILIUL LOCAL AL MUNICIPIULUI GIURGIU
întrunit în ședință ordinară,**

Având în vedere:

- referatul de aprobare al Primarului Municipiului Giurgiu, înregistrat la nr. 37035/19.04.2023;
- raportul de specialitate al Direcției Patrimoniu - Compartimentul Cadastru și Evidență Străzi, înregistrat la nr. 37547/21.04.2023;
- avizul comisiei pentru administrație publică locală, juridic și de disciplină;
- avizul comisiei buget - finanțe, administrarea domeniului public și privat;
- adresele solicitare nr. 34517/10.04.2023 și nr. 34519/10.04.2023 și adresele de răspuns ale Comp. Agricol, Fond funciar și Aplicarea legilor proprietății cu nr. 34517/11.04.2023 și Biroului Juridic cu nr. 35000/11.04.2023;
- prevederile art. 5, alin. (1), art. 24, alin. (1), (2), (3), art. 41, alin. (5) din Legea nr. 7/1996 a Cadastrului și a Publicității Imobiliare, actualizată, ale art. 7, alin. (2) și art. 153, alin. (4) din Ordinul nr. 600/08.02.2023 al Directorului General al ANCPPI pentru aprobarea Regulamentului de recepție și înscriere în evidențele de cadastru și carte funciară, ale art. 87, alin. (5), art. 286, alin. (1), art. 289, art. 296, alin. (2), art. 354 și art. 355 din Ordonanța de Urgență a Guvernului nr. 57/2019 privind Codul Administrativ și ale art. 553, alin. (1) și art. 557, alin. (2), art. 859, alin. (2) și art. 863 din Legea nr. 287/2009, Noul Cod Civil actualizat.
- prevederile art. 3, alin. (1) din Ordonanța Guvernului nr. 63/2002 privind atribuirea sau schimbarea de denumiri, aprobată prin Legea nr. 48/2003.

În temeiul art. 129, alin. (1) și (2), lit. "c" și art. 139, alin. (2) și art. 196, alin. (1), lit. a) din Ordonanța de Urgență a Guvernului nr. 57/2019 privind Codul Administrativ,

H O T Ă R Ă Ș T E:

Art.1. Se constată dreptul de proprietate privată a Municipiului Giurgiu asupra unui teren în suprafață de 6.575 mp, situat în municipiul Giurgiu, cu intrare din șoseaua Portului, conform planului de amplasament și delimitare a imobilului scara 1:2000 prezentat în Anexa care face parte integrantă din prezenta hotărâre;

Art. 2. Terenul menționat la art.1 nu este revendicat în temeiul legilor proprietății, este liber de sarcini și în prezent nu există litigii pe rolul instanțelor de judecată.

Art. 3. Se aprobă trecerea din domeniul privat în domeniul public al Municipiului Giurgiu a terenului menționat la art. 1 din prezenta hotărâre.

Art.4. Se atribuie denumirea de **Aleea Chimiei**, căii de acces cu suprafață de 6.575 mp, menționată la art. 1, ce face legătura între șoseaua Portului și proprietățile adiacente;

Art.5. Tronsonul de drum prevăzut la art. 4 va fi inclus în Nomenclatorul stradal aprobat prin Hotărârea Consiliului Local cu nr. 74/30.03.2023, care se va completa în mod corespunzător celor stabilite prin prezenta hotărâre și se vor monta plăcuțe indicatoare cu denumirea acestuia;

Art.6. Anexa 2 la Hotărârea Consiliului Local nr. 273/29.07.2015 privind modificarea și completarea inventarului bunurilor care fac parte din domeniul public al Municipiului Giurgiu, se va reactualiza și completa în mod corespunzător, introducându-se o nouă poziție – *Aleea Chimiei*, cu datele de identificare aferente, la Cap. a. – *Drumuri comunale, vicinale, strazile cu trotuare aferente, pasajele, podurile, podețele, precum și zonele de protecție ale acestora*.

Art.7 Prezenta Hotărâre se va comunica Instituției Prefectului – Județul Giurgiu în vederea exercitării controlului cu privire la legalitate, Primarului Municipiului Giurgiu, Direcției Patrimoniu – Compartimentul Patrimoniu și Compartimentul Cadastru și Evidență Străzi, Direcției Juridice și Administrație Locală – Compartimentul Evidență Electorală și Monitorizarea Procedurilor Administrative, Direcției Economice din cadrul Aparatului de specialitate al Primarului Municipiului Giurgiu, Poliției Municipiului Giurgiu, Direcției Poliției Locale Giurgiu, Direcției de Evidență a Persoanelor Giurgiu, S.C. Giurgiu Servicii Locale S.A. și Direcției Impozite și Taxe Locale Giurgiu.

PREȘEDINTE DE ȘEDINȚĂ,

Nichita Tereza

**CONTRASEMNEAZĂ,
SECRETAR GENERAL,**

Băiceanu Liliana

Giurgiu, 27 aprilie 2023
Nr. 118


Adoptată cu un număr de 21 voturi pentru
din totalul de 21 consilieri prezenți

ANEXA LA HCM NR.

PLAN DE AMPLASAMENT SI DELIMITARE A IMOBILULUI

Scara: 1:2000

Nr. Cadastral	Suprafata masurata a imobilului (mp)	Adresa imobilului
6575	6575	Municipiul Giurgiu, ALEEA CHIMIEI, Judet Giurgiu
Carte Funciara Nr.		Unitatea Administrativ Teritoriala (UAT) GIURGIU

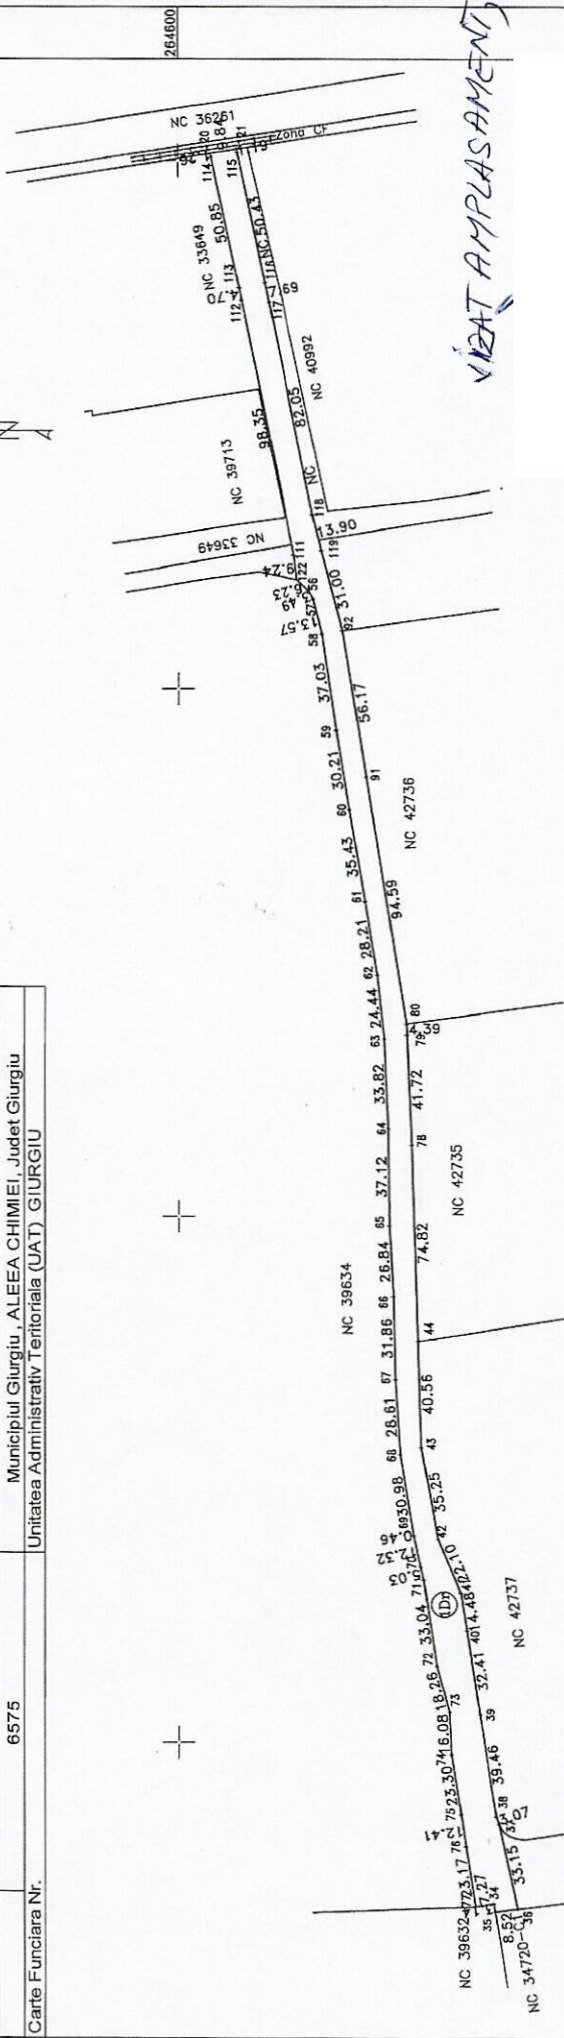

A. Date referitoare la teren		Menturi	
Nr. Parcela	Categorie de folosinta	Suprafata (mp)	
1	Dr	6575	Teren neimprijmit
Total		6575	
B. Date referitoare la constructii		Menturi	
Cod constr.	Destinatia	Suprafata consiliuta la sol (mp)	
		0	
Total		0	
Suprafata totala masurata a imobilului= 6575 mp		Suprafata din act= mp	

PRESEDINTE DE
SEDINTA,
SECRETAR GENERAL

CERTIFICAT
PFA CUCU DORIN
Confirmarea masuratorilor la teren, corectitudinea
si corespondenta acestuia cu
datele cadastrale si stampila
si semnatura si stampila

Inspector
Confirm introducerea imobilului in baza de date integrata si atribuirea numarului cadastral
Semnatura si perafa
Data
Stampila BCPI