

ROMÂNIA



Județul GIURGIU
CONSILIUL LOCAL AL MUNICIPIULUI GIURGIU

HOTĂRÂRE

privind aprobarea reglementării situației juridice a unui teren situat în Municipiul Giurgiu, includerea în Nomenclatorul stradal și atribuirea de denumire

CONSILIUL LOCAL AL MUNICIPIULUI GIURGIU
întrunit în ședință ordinară,

Având în vedere:

- referatul de aprobare al Primarului Municipiului Giurgiu, înregistrat la nr.44.470/12.05.2023;
- raportul de specialitate al Direcției Patrimoniu - Compartimentul Cadastru și Evidență Străzi, înregistrat la nr.45.573/17.05.2023;
- adresele de solicitare nr.41.784/05.05.2023 și nr.41.786/05.05.2023 și adresele de răspuns ale Compartimentului Agricol, Fond Funciar și Aplicarea Legilor Proprietății cu nr.41.784/10.05.2023 și Biroului Juridic cu nr.44.328/12.05.2023;
- avizul comisiei pentru administrație publică locală, juridic și de disciplină;
- avizul comisiei buget - finanțe, administrarea domeniului public și privat;
- prevederile art.5, alin.(1), art.24, alin.(1), (2), (3), art.41, alin.(5) din Legea nr.7/1996 a Cadastrului și a Publicității Imobiliare, actualizată;
- prevederile art.7, alin.(2) și art.153, alin.(4) din Ordinul nr.600/08.02.2023 al Directorului General al A.N.C.P.I. pentru aprobarea Regulamentului de recepție și înscriere în evidențele de cadastru și carte funciară;
- prevederile art.87, alin.(5), art.286, alin.(1), art. 289, art.296, alin.(2), art.354 și art.355 din Ordonanța de Urgență a Guvernului nr.57/2019 privind Codul Administrativ, cu modificările și completările ulterioare;
- prevederile art.553, alin.(1) și art.557, alin.(2), art.859, alin.(2) și art.863 din Legea nr.287/2009 Noul Cod Civil, actualizat;
- prevederile art.2, lit.,d” din Ordonanța Guvernului nr.63/2002 privind atribuirea sau schimbarea de denumiri, aprobată prin Legea nr.48/2003.

În temeiul art.129, alin.(1) și (2), lit.,c”, art.139, alin.(2) și art.196, alin.(1), lit.,a” din Ordonanța de Urgență a Guvernului nr.57/2019 privind Codul Administrativ, cu modificările și completările ulterioare,

HOTĂRĂȘTE:

Art.1. Se constată dreptul de proprietate privată a Municipiului Giurgiu asupra unui teren în suprafață de 949,00 mp, situat în Municipiul Giurgiu, cu intrare din strada Amforei, conform planului de amplasament și delimitare a imobilului scara 1:1000 prezentat în Anexa care face parte integrantă din prezenta hotărâre.

Art.2. Terenul menționat la art.1 nu este revendicat în temeiul legilor proprietății, este liber de sarcini și în prezent nu există litigii pe rolul instanțelor de judecată.

Art.3. Se aprobă trecerea din domeniul privat în domeniul public al Municipiului Giurgiu a terenului menționat la art.1 din prezenta hotărâre.

Art.4. Se atribuie denumirea de **Aleea Veteranilor**, căii de acces cu suprafață de 949,00 mp, menționată la art.1, ce face legătura între strada Amforei și proprietățile adiacente.

Art.5. Tronsonul de drum prevăzut la art. 4 va fi inclus în Nomenclatorul stradal aprobat prin Hotărârea Consiliului Local cu nr.74/30.03.2023, care se va completa în mod corespunzător celor stabilite prin prezenta hotărâre și se vor monta plăcuțe indicatoare cu denumirea acestuia.

Art.6. Anexa 2 la Hotărârea Consiliului Local nr.273/29.07.2015 privind modificarea și completarea inventarului bunurilor care fac parte din domeniul public al Municipiului Giurgiu, se va reactualiza și completa în mod corespunzător, introducându-se o nouă poziție – *Aleea Veteranilor*, cu datele de identificare aferente, la Cap. a. – *Drumuri comunale, vicinale, strazile cu trotuare aferente, pasajele, podurile, podețele, precum și zonele de protecție ale acestora.*

Art.7. Prezenta Hotărâre se va comunica Instituției Prefectului – Județul Giurgiu în vederea exercitării controlului cu privire la legalitate, Primarului Municipiului Giurgiu, Direcției Patrimoniu – Compartimentul Patrimoniu și Compartimentul Cadastru și Evidență Străzi, Direcției Juridice și Administrație Locală – Compartimentul Evidență Electorală și Monitorizarea Procedurilor Administrative, Direcției Economice din cadrul Aparatului de specialitate al Primarului Municipiului Giurgiu, Poliției Municipiului Giurgiu, Direcției Poliției Locale Giurgiu, Direcției de Evidență a Persoanelor Giurgiu, societății Giurgiu Servicii Locale S.A. și Direcției Impozite și Taxe Locale Giurgiu.

PREȘEDINTE DE ȘEDINȚĂ,

Daut Ioan - Adrian

**CONTRASEMNEAZĂ,
SECRETAR GENERAL,**


Băiceanu Liliana

Giurgiu, **25 mai 2023**
Nr. 137

Adoptată cu un număr de 20 voturi pentru, din totalul de 20 consilieri prezenți

Nr. cadastral	Suprafata masurata a imobilului (m.p.)	Adresa imobilului
	949 mp	Municipiul Giurgiu, Aleea Veteranilor Judet Giurgiu.

Nr. Carte Funciara	Unitate Administrativ Teritoriala (UAT)
	Municipiul Giurgiu

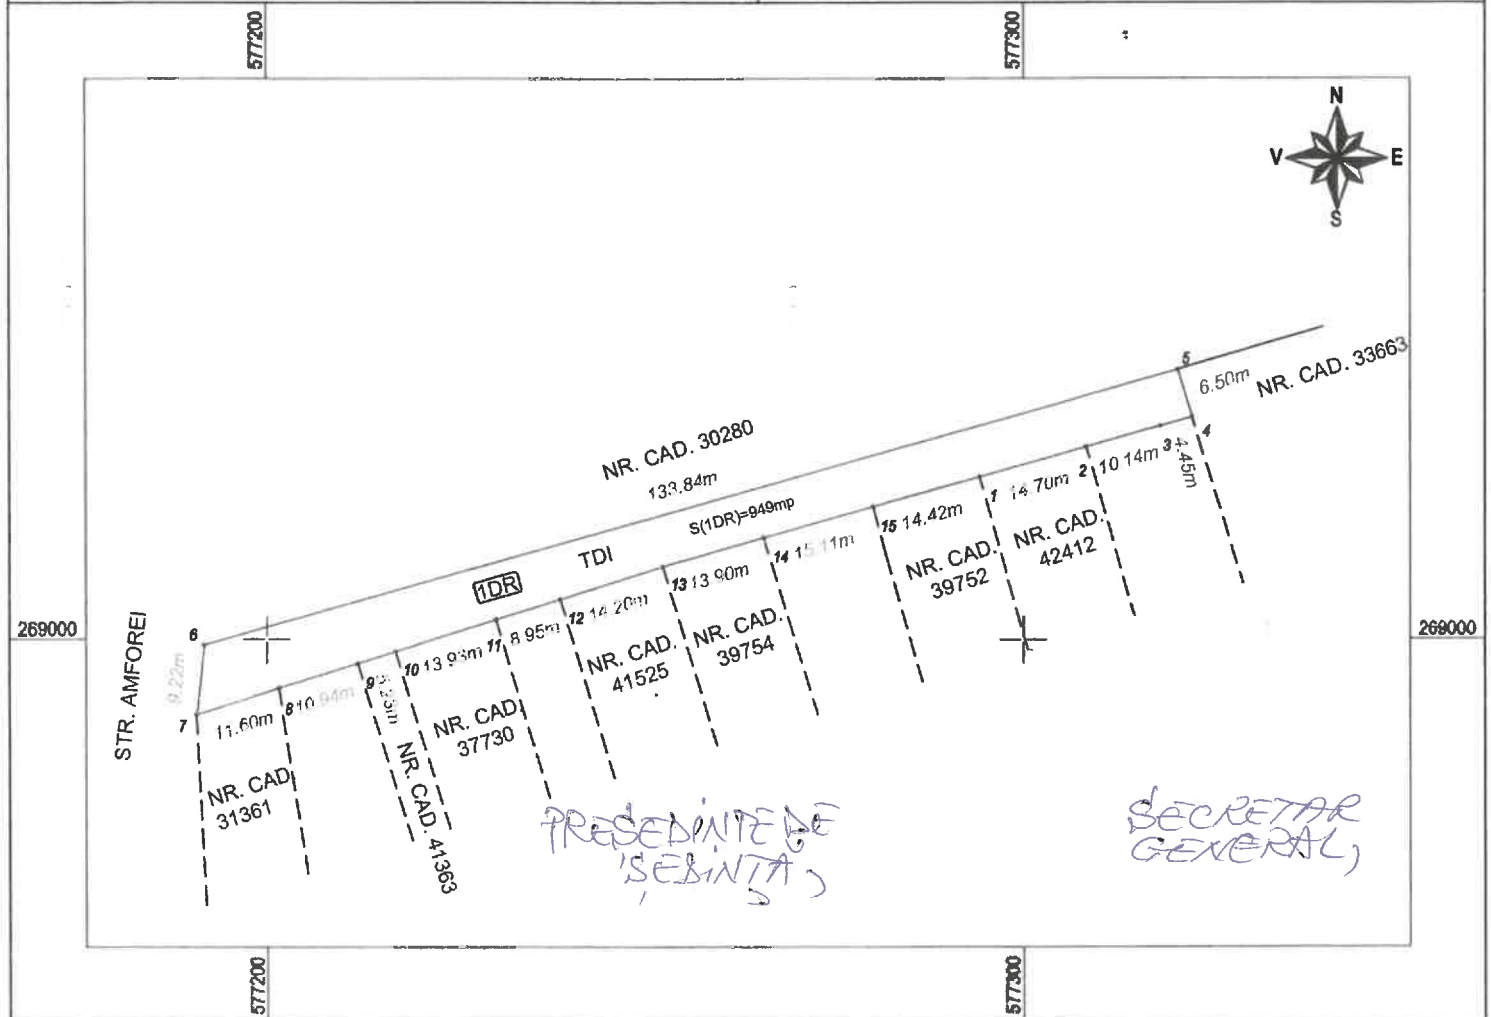

A. Date referitoare la teren

Nr. Parcela	Categorie de folosinta	Suprafata (mp)	Mentiuni
1	DR	949	Aleea Veteranilor.
Total		949	

B. Date referitoare la constructii

Cod	Destinatia	Suprafata construita la sol (mp)
Total		

Suprafata totala masurata a imobilului = 949 mp

Executanti: VRENICU VALE, U FLORIN
 DE CERTIFICAT DE
 Confirma document de executie a masuratorilor la teren si corespondenta cu realitatea din teren.
 Seria RO-B-J Nr. 1368
 Sempatura si Data: e 202
 S.C. CADEXPERT
 GEO S.R.L.

Inspector
 Confirm introducerea imobilului in baza de date integrata si atribuirea numarului cadastral.
 Sempatura si parafa
 Data _____
 Stampila BCPI Giurgiu