

**ROMÂNIA**



**Județul GIURGIU**  
**CONSILIUL LOCAL AL MUNICIPIULUI GIURGIU**

---

---

**H O T Ă R Ă R E**

**pentru modificarea Hotărârii nr.55/03.03.2017 a Consiliului Local Giurgiu  
privind modificarea Hotărârii nr.273/29.07.2015 a Consiliului Local pentru  
modificarea și completarea inventarului bunurilor care aparțin  
domeniului public al Municipiului Giurgiu**

**CONSILIUL LOCAL AL MUNICIPIULUI GIURGIU**  
**întrunit în ședință ordinară,**

Având în vedere:

- referatul de aprobare al Primarului Municipiului Giurgiu, înregistrat la nr.80.638/12.09.2023;
- raportul de specialitate al Direcției Patrimoniu - Compartimentul Cadastru și Evidență Străzi, înregistrat la nr.80.782/12.09.2023;
- avizul comisiei pentru administrație publică locală, juridic și de disciplină;
- avizul comisiei buget - finanțe, administrarea domeniului public și privat;
- extras din Hotărârea Guvernului nr.968/2002 privind atestarea domeniului public al Județului Giurgiu, precum și al municipiilor, orașelor și comunelor din Județul Giurgiu;
- extras din Hotărârea nr.273/29.07.2015 a Consiliului Local privind modificarea și completarea inventarului bunurilor care aparțin domeniului public al Municipiului Giurgiu;
- Hotărârea nr.55/03.03.2017 a Consiliului Local privind modificarea Hotărârii nr.273/29.07.2015 a Consiliului Local pentru modificarea și completarea inventarului bunurilor care aparțin domeniului public al Municipiului Giurgiu;
- planul de încadrare în zonă a terenului extras de pe geoportalul public al A.N.C.P.I. „e-Terra”;
- prevederile art.289, alin.(5), (7) și (16) din Ordonanța de Urgență a Guvernului nr.57/2019 privind Codul Administrativ, cu modificările și completările ulterioare;
- prevederile art.15 din Ordonanța nr.43/28.08.1997 privind regimul juridic al drumurilor;
- prevederile art.24, alin.(1) din Ordinul nr.600/08.02.2023 al Directorului General al A.N.C.P.I. privind aprobarea Regulamentului de recepție și înscriere în evidențele de cadastru și carte funciară;
- prevederile art.859, alin.(2), art.860, alin.(1) din Legea nr.287/2009, Noul Cod Civil, actualizat.

În temeiul art.129, alin.(1) și alin.(2), lit.„c” și art.139, alin.(2) și art.196, alin.(1), lit.„a” din Ordonanța de Urgență a Guvernului nr.57/2019 privind Codul Administrativ, cu modificările și completările ulterioare,

## HOTĂRĂȘTE:

**Art.1.** Se modifică datele de identificare cuprinse în art.2 din Hotărârea nr.55/03.03.2017 a Consiliului Local privind modificarea Hotărârii nr.273/29.07.2015 a Consiliului Local pentru modificarea și completarea inventarului bunurilor care aparțin domeniului public al Municipiului Giurgiu, în sensul modificării suprafeței Parcului Clopotari de la 6.340 mp., la 5.335 mp., rezultați în urma măsurătorilor cadastrale, conform planului de situație scara 1:1000 - Anexa ce face parte integrantă din prezenta hotărâre.

**Art.2.** Se actualizează în mod corespunzător poziția 25 completată în capitolul C.3 – PARCURI PUBLICE, ZONELE DE AGREMENT ȘI ȘTRANDURI, din Anexa nr.2 la Hotărârea Consiliului Local al Municipiului Giurgiu nr.273/29.07.2015.

**Art.3.** Prezenta hotărâre se va comunica Instituției Prefectului – Județul Giurgiu în vederea exercitării controlului cu privire la legalitate, Primarului Municipiului Giurgiu, Direcției Patrimoniu – Compartimentul Patrimoniu și Compartimentul Cadastru și Evidență Străzi, Direcției Juridice și Administrație Locală – Compartimentul Evidență Electorală și Monitorizarea Procedurilor Administrative, Direcției Economice din cadrul Aparatului de specialitate al Primarului Municipiului Giurgiu, Poliției Municipiului Giurgiu, Direcției Poliției Locale Giurgiu, Direcției de Evidență a Persoanelor Giurgiu, S.C. Giurgiu Servicii Locale S.A. și Direcției Impozite și Taxe Locale Giurgiu.

**PREȘEDINTE DE ȘEDINȚĂ,**

**Damian Marian**

**CONTRASEMNEAZĂ,  
SECRETAR GENERAL,**


**Băiceanu Liliana**

Giurgiu, **28 septembrie 2023**  
**Nr. 264**

Adoptată cu un număr de 18 voturi pentru, din totalul de 18 consilieri prezenți

ANEXA LA HCLM NR.

PLAN DE SITUATIE  
SCARA 1: 1000

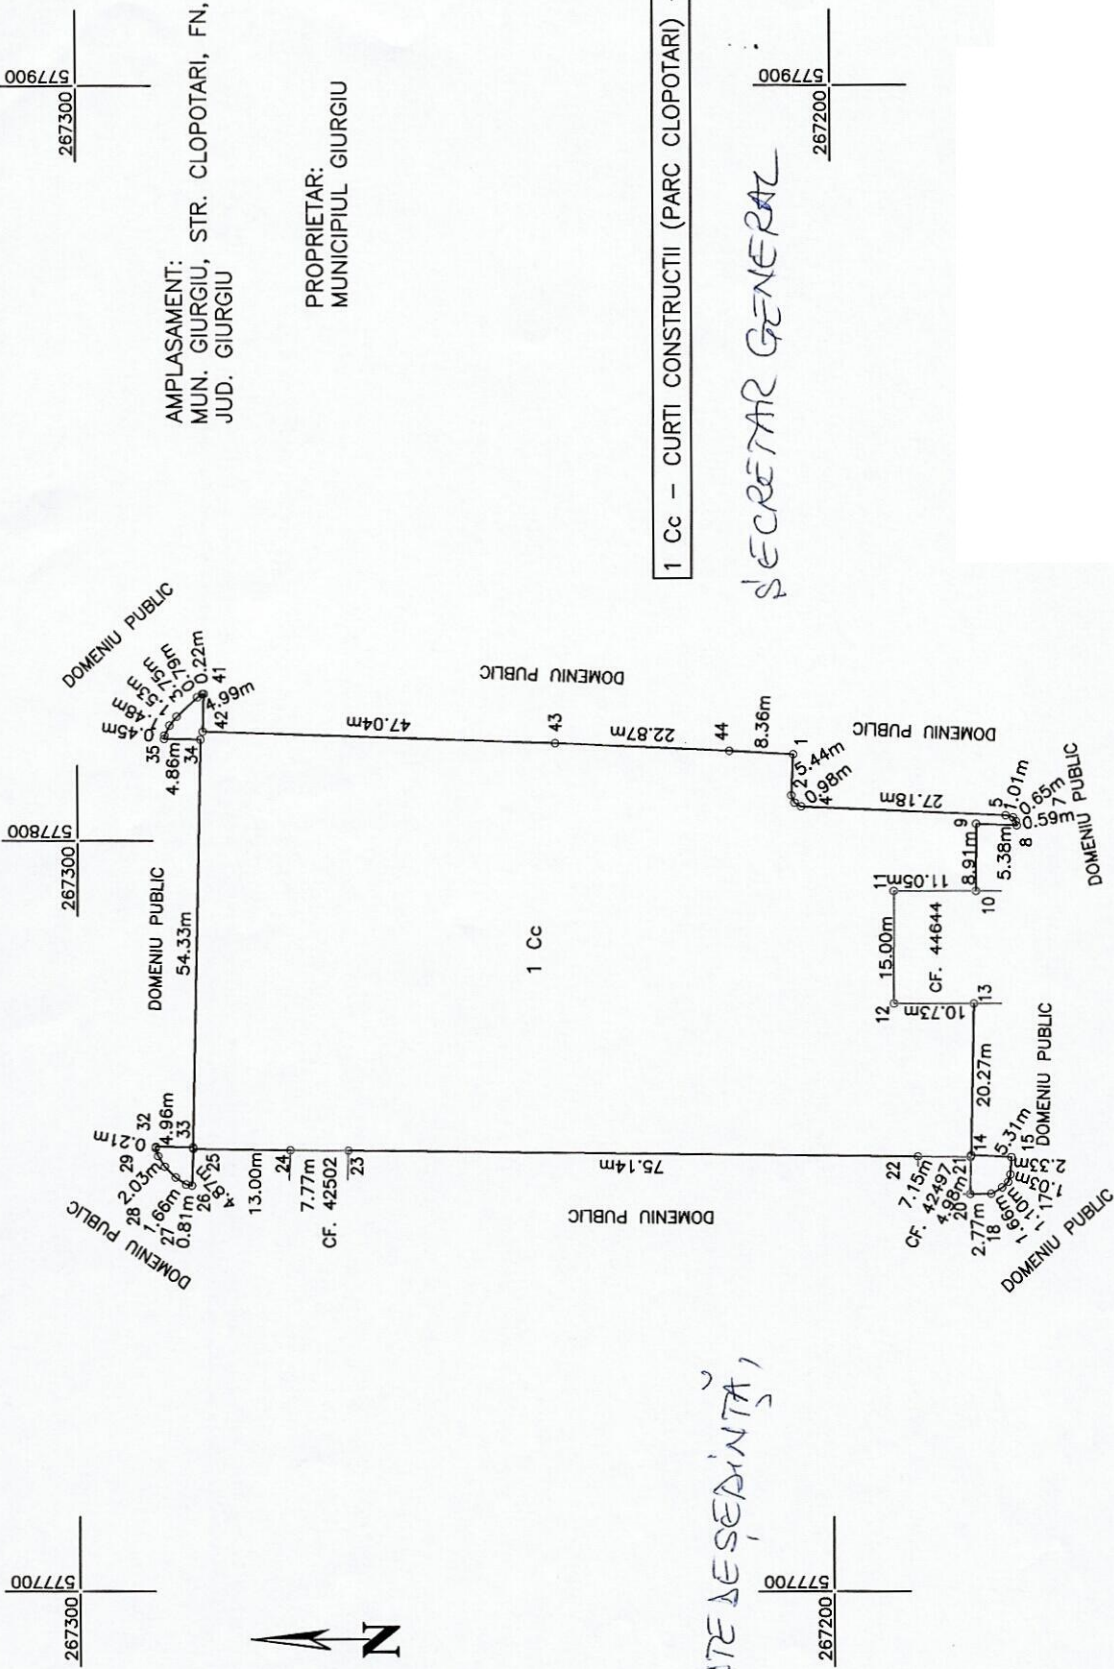

AMPLASAMENT:  
MUN. GIURGIU, STR. CLOPOTARI, FN,  
JUD. GIURGIU

PROPRIETAR:  
MUNICIPIUL GIURGIU

1 Cc - CURTI CONSTRUCTII (PARC CLOPOTARI) - S = 5335 MP

SECRETAR GENERAL

PRESEDINTELE SEDINTA

juridica autor  
ALEXANDRU, R. I. E.  
Seria SC-TERRACAD SRUS  
Tehn. Zancu, Iliac - Andrei  
TERORATA si stagipila

Sistem de proiectie: STEREO '70  
Data: August 2023