

ROMÂNIA



Județul GIURGIU
CONSILIUL LOCAL AL MUNICIPIULUI GIURGIU

H O T Ă R Ă R E

privind aprobarea reglementării situației juridice a unui teren situat în Municipiul Giurgiu, includerea în Nomenclatorul stradal și atribuirea de denumire

CONSILIUL LOCAL AL MUNICIPIULUI GIURGIU
întrunit în ședință ordinară,

Având în vedere:

- referatul de aprobare al Primarului Municipiului Giurgiu, înregistrat la nr.81.068/12.09.2023;
- raportul de specialitate al Direcției Patrimoniu - Compartimentul Cadastru și Evidență Străzi, înregistrat la nr.81.626/14.09.2023;
- avizul comisiei pentru administrație publică locală, juridic și de disciplină;
- avizul comisiei buget-finanțe, administrarea domeniului public și privat;
- adresele de solicitare nr.79.276/06.09.2023 și nr.79.282/06.09.2023 și adresele de răspuns ale Compartimentului Agricol, Fond funciar și Aplicarea legilor proprietății cu nr.80.980/12.09.2023 și Biroului Juridic cu nr.80.987/12.09.2023;
- prevederile art.5, alin.(1), art.24, alin.(1), alin.(2), alin.(3), art.41, alin.(5) din Legea nr.7/1996 a Cadastrului și Publicității Imobiliare, actualizată, prevederile art.7, alin.(2) și art.153, alin.(4) din Ordinul nr.600/08.02.2023 al Directorului General al A.N.C.P.I. pentru aprobarea Regulamentului de recepție și înscriere în evidențele de cadastru și carte funciară, prevederile art.87, alin (5), art.286, alin.(1), art.289, art.296, alin.(2), art.354 și art.355 din Ordonanța de Urgență a Guvernului nr.57/2019 privind Codul Administrativ, cu modificările și completările ulterioare, prevederile art.553, alin.(1) și art.557, alin.(2), art. 859, alin.(2) și art.863 din Legea nr.287/2009, Noul Cod Civil, actualizat și prevederile art.2, lit.,d” din Ordonanța Guvernului nr.63/2002 privind atribuirea sau schimbarea de denumiri, aprobată prin Legea nr.48/2003.

În temeiul art.129, alin.(1) și (2), lit.,c” și art.139, alin.(2) și art.196, alin.(1), lit.,a” din Ordonanța de Urgență a Guvernului nr.57/2019 privind Codul Administrativ, cu modificările și completările ulterioare,

H O T Ă R Ă Ș T E:

Art.1. Se constată dreptul de proprietate privată a Municipiului Giurgiu asupra unui teren în suprafață de 943 mp., situat în Municipiul Giurgiu, conform planului de amplasament și delimitare a imobilului scara 1:500 prezentat în Anexa care face parte integrantă din prezenta hotărâre.

Art.2. Terenul menționat la art.1 nu este revendicat în temeiul legilor proprietății, este liber de sarcini și în prezent nu există litigii pe rolul instanțelor de judecată.

Art.3. Se aprobă trecerea din domeniul privat în domeniul public al Municipiului Giurgiu a terenului menționat la art.1 din prezenta hotărâre.

Art.4. Se atribuie denumirea de ***Intrarea Margaretei***, căii de acces cu suprafață de 943 mp., menționată la art.1, ce face legătura între proprietățile adiacente din zona de nord a Municipiului Giurgiu și Bulevardul București, identificat cu numărul cadastral 39145.

Art.5. Tronsonul de drum prevăzut la art.4 va fi inclus în Nomenclatorul stradal aprobat prin Hotărârea Consiliului Local cu nr.74/30.03.2023, care se va completa în mod corespunzător celor stabilite prin prezenta hotărâre și se vor monta plăcuțe indicatoare cu denumirea acestuia.

Art.6. Anexa 2 la Hotărârea Consiliului Local nr.273/29.07.2015 privind modificarea și completarea inventarului bunurilor care fac parte din domeniul public al Municipiului Giurgiu, se va reactualiza și completa în mod corespunzător, introducându-se o nouă poziție – ***Intrarea Margaretei***, cu datele de identificare aferente, la Cap. a. – ***Drumuri comunale, vicinale, strazile cu trotuare aferente, pasajele, podurile, podețele, precum și zonele de protecție ale acestora.***

Art.7. Prezenta hotărâre se va comunica Instituției Prefectului – Județul Giurgiu în vederea exercitării controlului cu privire la legalitate, Primarului Municipiului Giurgiu, Direcției Patrimoniu – Compartimentul Patrimoniu și Compartimentul Cadastru și Evidență Străzi, Direcției Juridice și Administrație Locală – Compartimentul Evidență Electorală și Monitorizarea Procedurilor Administrative, Direcției Economice din cadrul Aparatului de specialitate al Primarului Municipiului Giurgiu, Poliției Municipiului Giurgiu, Direcției Poliției Locale Giurgiu, Direcției de Evidență a Persoanelor Giurgiu, S.C. Giurgiu Servicii Locale S.A. și Direcției Impozite și Taxe Locale Giurgiu.

PREȘEDINTE DE ȘEDINȚĂ,

Damian Marian

**CONTRASEMNEAZĂ,
SECRETAR GENERAL,**

Băiceanu Liliana

Giurgiu, **28 septembrie 2023**
Nr. 269


Adoptată cu un număr de 18 voturi pentru, din totalul de 18 consilieri prezenți

ANEXA LA HCM NR.

PLAN DE SITUATIE
SCARA 1: 500

AMPLASAMENT: *INTRAREA*
MUN. GIURGIU, B-DUL BUCURESTI,
JUD. GIURGIU

PROPRIETAR:
MUNICIPIUL GIURGIU

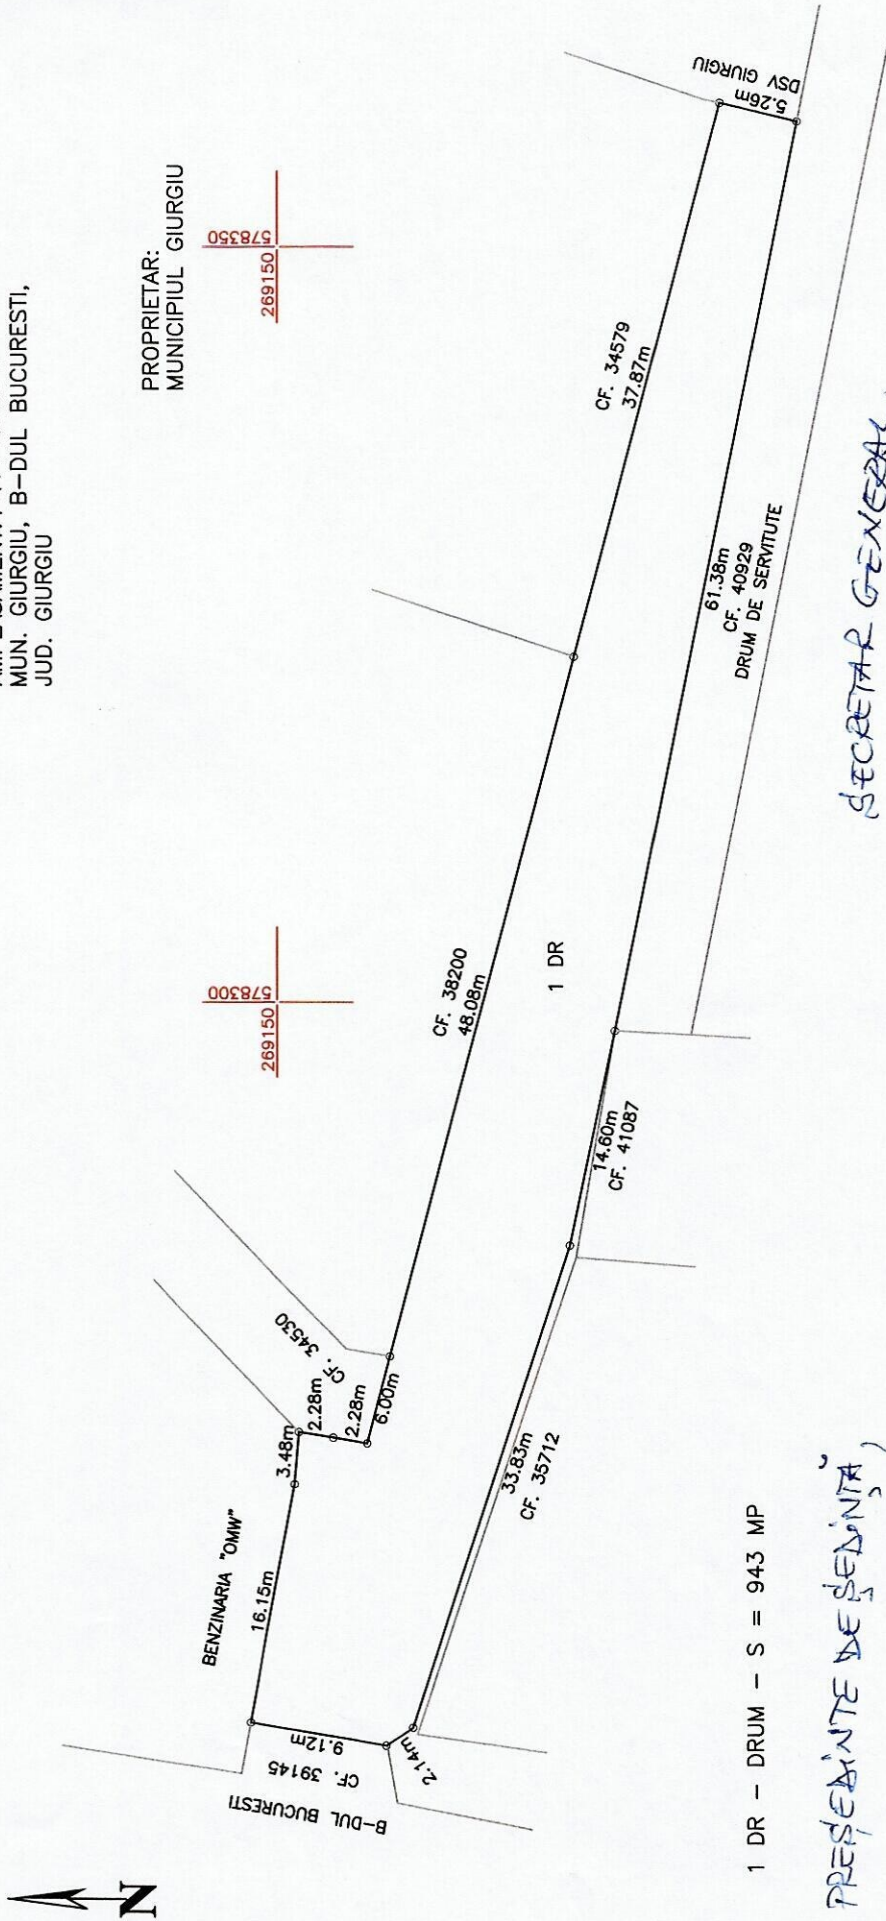

269100
578250

269100
578300

269100
578300

Sistem de proiectie: STEREO '70
Data: Iulie 2023

Executant,
Seria SC "FERRACAD" SRL
ING. ZANCU IULIAN - ANDREI
Tehnoredactori si stampilari

