

ROMÂNIA



Județul GIURGIU

CONSILIUL LOCAL AL MUNICIPIULUI GIURGIU

## HOTĂRÂRE

privind modificarea Hotărârii Consiliului Local al Municipiului Giurgiu nr.273/29.07.2015 privind modificarea și completarea inventarului bunurilor care fac parte din domeniul public al Municipiului Giurgiu, înscrise în Hotărârea Consiliului Local al Municipiului Giurgiu nr.135/26.08.1999 modificată și completată prin Hotărârea Consiliului Local al Municipiului Giurgiu nr.76/16.05.2002 privind însușirea inventarului bunurilor care aparțin domeniului public al Municipiului Giurgiu

CONSILIUL LOCAL AL MUNICIPIULUI GIURGIU

întrunit în ședință ordinară,

Având în vedere:

- referatul de aprobare al Primarului Municipiului Giurgiu, înregistrat la nr.26.452/13.03.2024;
- raportul de specialitate al Direcției Patrimoniu - Compartimentul Cadastru și Evidență Străzi, înregistrat la nr.27.793/15.03.2024;
- avizul comisiei pentru administrație publică locală, juridic și de disciplină;
- avizul comisiei buget - finanțe, administrarea domeniului public și privat;
- Hotărârea Consiliului Local al Municipiului Giurgiu nr.273/29.07.2015 privind modificarea și completarea inventarului bunurilor care fac parte din domeniului public al Municipiului Giurgiu, înscrise în Hotărârea Consiliului Local al Municipiului Giurgiu nr.135/26.08.1999 modificată și completată prin Hotărârea Consiliului Local al Municipiului Giurgiu nr.76/16.05.2002 privind însușirea inventarului bunurilor care aparțin domeniului public al Municipiului Giurgiu;
- Hotărârea Consiliului Local al Municipiului Giurgiu nr.116/29.03.2018 privind aprobarea modificării denumirii unui tronson de drum de interes local, situat în partea de nord a Municipiului Giurgiu;
- prevederile Legii nr.7/1996 a Cadastrului și a Publicității Imobiliare, republicată, actualizată, prevederile art.67, alin.(1) din Ordinul nr.600/2023, actualizat, al Directorului General al A.N.C.P.I. privind aprobarea Regulamentului de avizare, recepție și înscriere în evidențele de cadastru și carte funciară, prevederile art.286, alin.(1) și alin.(4), art.289, art.354 și art.355 din Ordonanța de Urgență a Guvernului nr.57/2019 privind Codul Administrativ, cu modificările și completările ulterioare și ale art.557, art.858 – 863 din Legea nr.287/2009 privind Noul Cod Civil, republicată, cu modificările și completările ulterioare.

În temeiul art.129, alin.(1) și alin.(2), lit.„c”, art.139, alin.(2) și art.196, alin.(1), lit.„a” din Ordonanța de Urgență a Guvernului nr.57/2019 privind Codul Administrativ, cu modificările și completările ulterioare,

## HOTĂRĂȘTE:

**Art.1.** Se modifică suprafața străzii identificate în Anexa nr.2 la Hotărârea Consiliului Local al Municipiului Giurgiu nr.273/29.07.2015, din capitolul a – *DRUMURI COMUNALE, VICINALE, STRĂZILE CU TROTUARE AFERENTE, PASAJELE, PODURILE, PODEȘTELE, PRECUM ȘI ZONELE DE PROTECȚIE ALE ACESTORA*, după cum urmează:

Poziția 346 reprezentând strada Răchitei, de la suprafața de 6.750 m.p., la suprafața de 20.171 m.p., formată din două tronsoane conform planului de situație scara 1: 5000, prezentat în Anexa 1, după cum urmează:

- Tronson I în suprafață de 11.711 m.p.;
- Tronson II în suprafață de 8.460 m.p..

**Art.2.** Anexa 2 - Inventarul domeniului public aprobat prin Hotărârea nr.273/29.07.2015 privind modificarea și completarea inventarului bunurilor care fac parte din domeniul public al Municipiului Giurgiu, înscrise în Hotărârea Consiliului Local al Municipiului Giurgiu nr.135/26.08.1999, modificată și completată prin Hotărârea Consiliului Local al Municipiului Giurgiu nr.76/16.05.2002 privind însușirea inventarului bunurilor care aparțin domeniului public al Municipiului Giurgiu, va fi modificată în mod corespunzător.

**Art.3.** Prezenta hotărâre se va comunica Instituției Prefectului - Județul Giurgiu în vederea exercitării controlului cu privire la legalitate, Primarului Municipiului Giurgiu, Direcției Patrimoniu - Compartiment Cadastru și Evidență Străzi, Direcției Juridice și Administrație Locală – Biroul Juridic, Direcției Economice - Biroul Buget din cadrul Aparatului de specialitate al Primarului Municipiului Giurgiu, pentru ducerea la îndeplinire și Direcției Impozite și Taxe Locale Giurgiu.

**PREȘEDINTE DE ȘEDINȚĂ,**

**Muscalu Ionel**

**CONTRASEMNEAZĂ,  
SECRETAR GENERAL,**

**Băiceanu Liliana**

Giurgiu, 28 martie 2024  
Nr. 69

Adoptată cu un număr de 19 voturi pentru, din totalul de 19 consilieri prezenți



ANEXA nr. 1 LA HCL NR. 69/2023

PLAN DE SITUATIE  
SCARA 1: 5000

PROPRIETAR:  
MUNICIPIUL GIURGIU



AMPLASAMENT:  
MUN. GIURGIU, STR. RACHITEI,  
JUD. GIURGIU

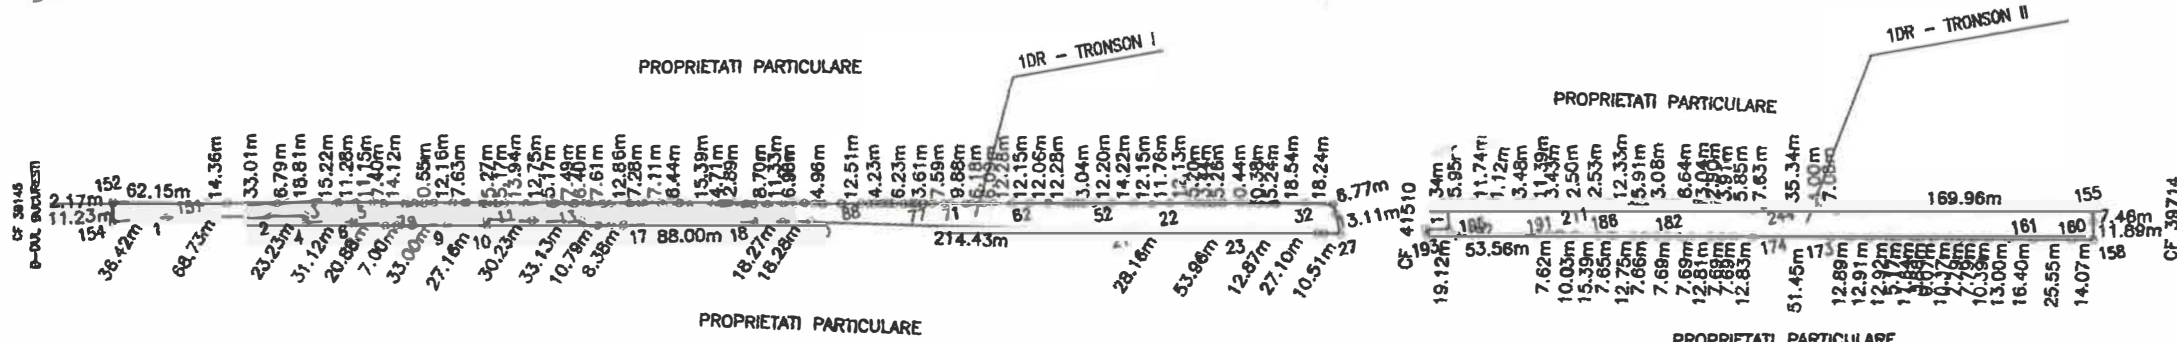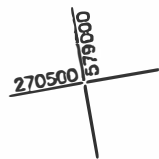

TRONSON I - S = 11711 MP  
 TRONSON II - S = 8460 MP  
 SUPRAFATA TOTALA - S = 20171 MP

STR. RACHITEI A FOST IMPARTITA IN 2 TRONSOANE DATORITA DRUMULUI DE CENTURA CU CF 41510



CERTIFICAT DE AUTORIZARE DE EXECUTARE

de ANCPPI sa execute lucrul de cadastru, geodezie, cartografie

de ANCPPI sa execute lucrul de cadastru, geodezie, cartografie

Executant: Tehnicianul SC TERRACAD S.R.L.

Semnatura si Sigilul: **ZANCU Iulian Andrei**

CLASA III

2022

SECRETAR  
GENERAL

Sistem de proiectie: STEREO '70  
Data: Decembrie 2023

PRESEDINTE  
DE SEDINTA