

ROMÂNIA



Județul GIURGIU  
CONSILIUL LOCAL AL MUNICIPIULUI GIURGIU

**H O T Ă R Ă R E**

pentru modificarea Hotărârii nr.235/31.08.2023 privind constatarea dreptului de proprietate privată asupra unor terenuri situate în intravilanul Municipiului Giurgiu

**CONSILIUL LOCAL AL MUNICIPIULUI GIURGIU**  
întrunit în ședință ordinară,

Având în vedere:

- referatul de aprobare al Primarului Municipiului Giurgiu, înregistrat la nr.4.864/15.01.2024;
- raportul de specialitate al Direcției Patrimoniu - Compartimentul Cadastru și Evidență Străzi, înregistrat la nr.5.320/16.01.2024;
- avizul comisiei pentru administrație publică locală, juridic și de disciplină;
- avizul comisiei buget - finanțe, administrarea domeniului public și privat;
- Hotărârea nr.235/31.08.2023 privind constatarea dreptului de proprietate privată asupra unor terenuri situate în intravilanul Municipiului Giurgiu;
- Încheierea de respingere nr.108164 în Dosarul nr.108164/17.11.2023 și Referatul de completare emise de Oficiul de Cadastru și Publicitate Imobiliară Giurgiu, înregistrate la Primăria Municipiului Giurgiu cu nr.3.878/12.01.2024;
- prevederile art. 24, alin. (3), art. 28, alin.(6) din Legea nr.7/1996 a Cadastrului și a Publicității Imobiliare, cu modificările și completările ulterioare;
- prevederile art.7, alin.(2), art.8, alin.(1) din Ordinul nr.600/08.02.2023 al Directorului General al ANCPPI privind aprobarea Regulamentului de recepție și înscriere în evidențele de cadastru și carte funciară;
- prevederile art.87, alin.(5), art.196, alin.(1), lit.,a", art.289, alin.(1), art.354, alin.(1) și (2) și art.355 din Ordonanța de Urgență a Guvernului nr.57/2019 privind Codul Administrativ, cu modificările și completările ulterioare;
- prevederile art.553, alin.(1) și art.557, alin.(2) din Legea nr.287/2009, Noul Cod Civil actualizat.

În temeiul art.129, alin.(2), lit.,c", alin.(6), lit.,d" și art.139, alin.(2), lit.,g" și art.196, alin.(1), lit.,a", din Ordonanța de Urgență a Guvernului nr.57/2019 privind Codul Administrativ, cu modificările și completările ulterioare,

**H O T Ă R Ă Ș T E:**

**Art.1.** Se aprobă modificarea art.5 din Hotărârea nr.235/31.08.2023 privind constatarea dreptului de proprietate privată asupra unor terenuri situate în intravilanul Municipiului Giurgiu, în sensul diminuării suprafeței terenului intravilan Lot 4 situat în Municipiul Giurgiu, adiacent strada Voestalpine, de la suprafața de 37.265 mp., la suprafața de 8.015 mp., în vederea intabulării în cartea funciară a localității Giurgiu.

**Art.2.** Se aprobă modificarea Anexei 5 prin înlocuirea planului de situație scara 1:5000, cu planul de situație scara 1:5000 – Anexa care face parte integrantă din prezenta hotărâre.

**Art.3.** Prezenta hotărâre se va comunica Instituției Prefectului – Județul Giurgiu în vederea exercitării controlului cu privire la legalitate, Primarului Municipiului Giurgiu, Direcției Patrimoniu – Compartimentul Cadastru și Evidență Străzi, Direcției Economice din cadrul Aparatului de specialitate al Primarului Municipiului Giurgiu și Direcției Impozite și Taxe Locale Giurgiu.

**PREȘEDINTE DE ȘEDINȚĂ,**

**Costache Robert - Andrei**



**CONTRASEMNEAZĂ,  
SECRETAR GENERAL,**

**Băiceanu Liliana**




**Giurgiu, 25 ianuarie 2024  
Nr. 8**

Adoptată cu un număr de 17 voturi pentru, — voturi împotriva și — abțineri,  
din totalul de 17 consilieri prezenți

PLAN DE AMPLASAMENT SI DELIMITARE A IMOBILULUI

Scara 1:5000

Nr. Cadastral	Suprafata masurata a imobilului (mp)	Adresa imobilului
	8015	Municipiul Giurgiu, adiacent Strada Voestalpine-LOT Nr 4, Judet Giurgiu
Carte Funciara Nr	Unitatea Administrativ Teritoriala (UAT) Giurgiu	

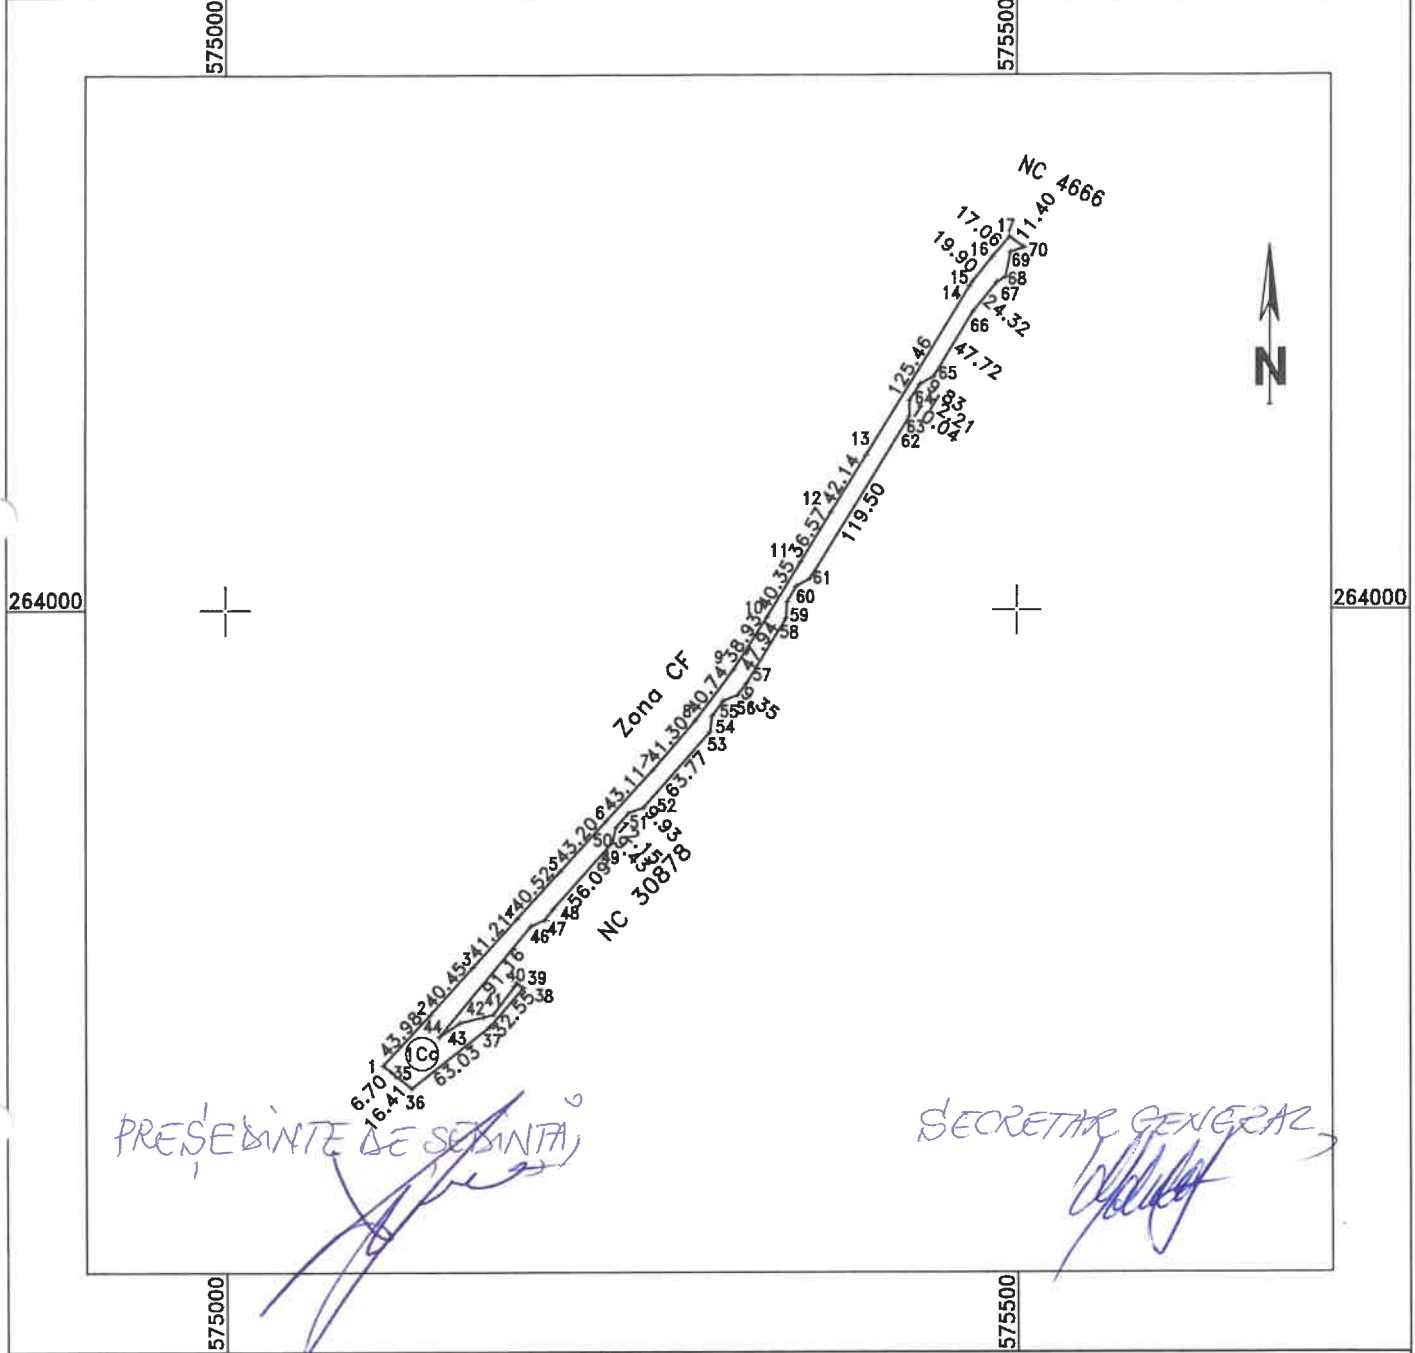

A. Date referitoare la teren			
Nr. Parcela	Categorie de folosinta	Suprafata (mp)	Mentiuni
1	Cc	8015	Teren neimprejuit
Total		8015	
B. Date referitoare la constructii			
Cod constr.	Destinatia	Suprafata construita la sol (mp)	Mentiuni
		0	
Total		0	
Suprafata totala masurata a imobilului=8015 mp Suprafata din act= 8015 mp			
<b>Executant PFA CUCU DORIN-Autorizatie RO-B-F-0212</b> Confirm executarea masuratorilor la teren, corectitudinea intocmirii documentatiei cadastrale si corespondenta acesteia cu realitatea din teren  Semnatura si stampila Data Noiembrie 2023		<b>Inspector</b> Confirm introducerea imobilului in baza de date integrata si atribuirea numarului cadastral  Semnatura si parafa Stampila BCPI	