

ROMÂNIA



Județul GIURGIU  
CONSILIUL LOCAL AL MUNICIPIULUI GIURGIU

**H O T Ă R Ă R E**

**privind modificarea Hotărârii Consiliului Local al Municipiului Giurgiu nr.273/29.07.2015 privind modificarea și completarea inventarului bunurilor care fac parte din domeniul public al Municipiului Giurgiu, înscrise în Hotărârea Consiliului Local al Municipiului Giurgiu nr.135/26.08.1999, modificată și completată prin Hotărârea Consiliului Local al Municipiului Giurgiu nr.76/16.05.2002 privind însușirea inventarului bunurilor care aparțin domeniului public al Municipiului Giurgiu**

**CONSILIUL LOCAL AL MUNICIPIULUI GIURGIU  
întrunit în ședință ordinară,**

Având în vedere:

- referatul de aprobare al Primarului Municipiului Giurgiu, înregistrat la nr.84.211/10.09.2024;
- raportul de specialitate al Direcției Patrimoniu - Compartimentul Cadastru și Evidență Străzi, înregistrat la nr.85.187/12.09.2024;
- avizul comisiei pentru administrație publică locală, juridic și de disciplină;
- avizul comisiei buget-finanțe, administrarea domeniului public și privat;
- Hotărârea Consiliului Local al Municipiului Giurgiu nr.273/29.07.2015 privind modificarea și completarea inventarului bunurilor care fac parte din domeniului public al Municipiului Giurgiu, înscrise în Hotărârea Consiliului Local al Municipiului Giurgiu nr.135/26.08.1999, modificată și completată prin Hotărârea Consiliului Local al Municipiului Giurgiu nr.76/16.05.2002 privind însușirea inventarului bunurilor care aparțin domeniului public al Municipiului Giurgiu;
- prevederile Legii nr.7/1996 a Cadastrului și a Publicității Imobiliare, republicată, actualizată, prevederile art.67, alin.(1) din Ordinul nr.600/2023 actualizat, al Directorului General al A.N.C.P.I. privind aprobarea Regulamentului de avizare, recepție și înscriere în evidențele de cadastru și carte funciară, prevederile art.286, alin.(1) și alin.(4), art.289, art.354 și art.355 din Ordonanța de Urgență a Guvernului nr.57/2019 privind Codul Administrativ, cu modificările și completările ulterioare și prevederile art.557, art.858 – 863 din Legea nr.287/2009 privind Noul Cod Civil, republicată, cu modificările și completările ulterioare.

În temeiul art.129, alin.(1) și alin.(2), lit.„c”, art.139, alin.(2) și art.196, alin.(1), lit.„a” din Ordonanța de Urgență a Guvernului nr.57/2019 privind Codul Administrativ, cu modificările și completările ulterioare,

## HOTĂRĂȘTE:

**Art.1.** Se modifică suprafața imobilului identificat în ANEXA 2 la Hotărârea Consiliului Local al Municipiului Giurgiu nr.273/29.07.2015, din capitolul a – drumuri comunale, vicinale, străzile cu trotuare aferente, pasajele, podurile, podețele, precum și zonele de protecție ale acestora, după cum urmează:

**Poziția 380 reprezentând „Piața Sfântul Gheorghe”, de la suprafața de 1.275 mp., la suprafața de 2.538 mp., conform planului de situație scara 1: 500 prezentat în Anexa 1, care face parte integrantă din prezenta hotărâre.**

**Art.2.** Se modifică suprafața imobilului identificat în ANEXA 2 la Hotărârea Consiliului Local al Municipiului Giurgiu nr.273/29.07.2015, din capitolul c 3 – parcuri publice, zonele de agrement și stranduri, după cum urmează :

**Poziția 15 reprezentând „Scuar Sfântul Gheorghe”, de la suprafața de 1.835 mp., la suprafața de 1.705 mp., conform planului de situație scara 1: 500 prezentat în Anexa 2, care face parte integrantă din prezenta hotărâre.**

**Art.3.** ANEXA 2 - Inventarul domeniului public aprobat prin Hotărârea nr.273/29.07.2015 privind modificarea și completarea inventarului bunurilor care fac parte din domeniul public al Municipiului Giurgiu, înscrise în Hotărârea Consiliului Local al Municipiului Giurgiu nr.135/26.08.1999, modificată și completată prin Hotărârea Consiliului Local al Municipiului Giurgiu nr.76/16.05.2002 privind însușirea inventarului bunurilor care aparțin domeniului public al Municipiului Giurgiu, va fi modificată în mod corespunzător.

**Art.4.** Prezenta hotărâre se va comunica Instituției Prefectului - Județul Giurgiu în vederea exercitării controlului cu privire la legalitate, Primarului Municipiului Giurgiu, Direcției Patrimoniu - Compartimentul Cadastru și Evidență Străzi, Direcției Juridice și Administrație Locală – Serviciul Juridic, Administrație Locală și Relația cu Consiliul Local, Direcției Economice din cadrul Aparatului de specialitate al Primarului Municipiului Giurgiu, pentru ducerea la îndeplinire și Direcției Impozite și Taxe Locale Giurgiu.

**PREȘEDINTE DE ȘEDINȚĂ,**

**Muscalu Ionel.**

**CONTRASEMNEAZĂ,  
SECRETAR GENERAL,**

**Baiceanu Liliana**

Giurgiu, 26 septembrie 2024  
Nr. 254


Adoptată cu un număr de 16 voturi pentru, din totalul de 16 consilieri prezenți

ANEXA 1 LA HCL NR. 254/2024

PLAN DE SITUATIE  
SCARA 1: 500

PROPRIETAR:  
MUNICIPIUL GIURGIU

AMPLASAMENT:  
MUN. GIURGIU,  
PIATA SF. GHEORGHE,  
JUD. GIURGIU

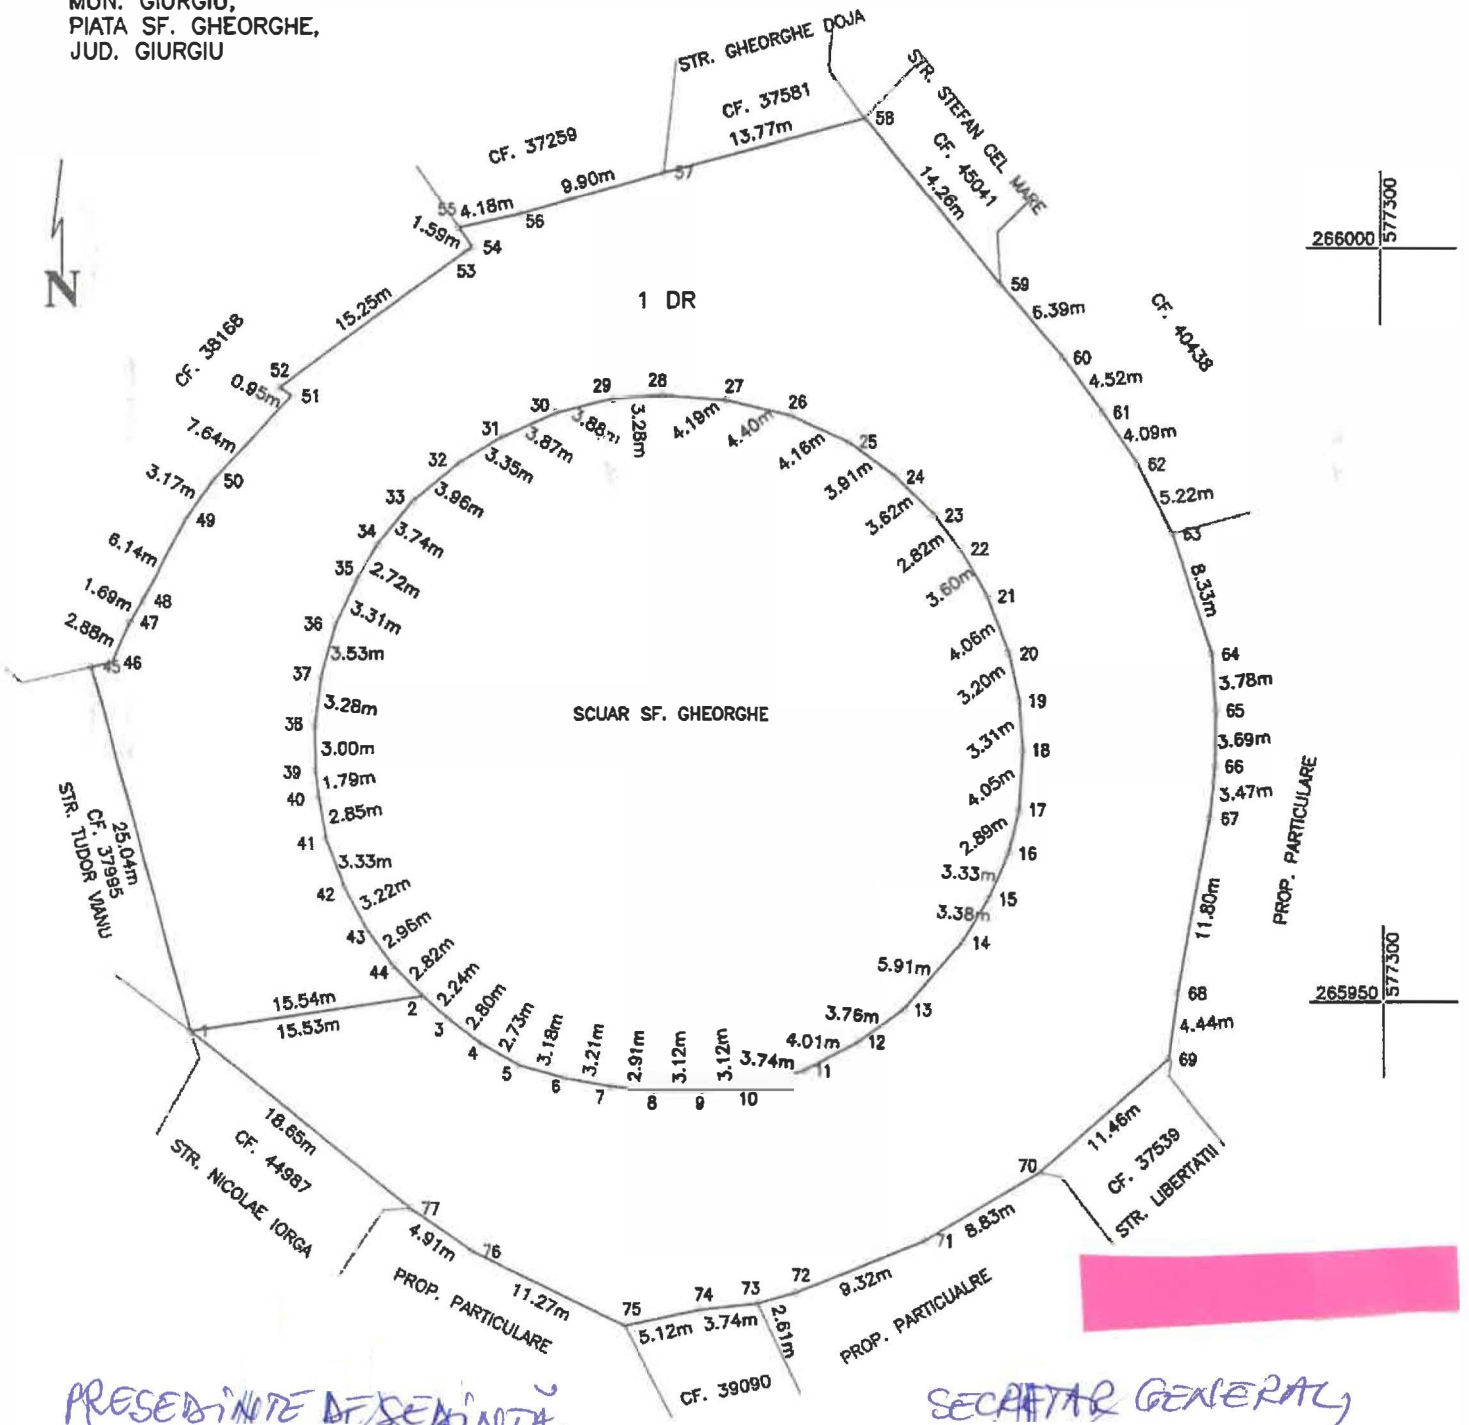

PRESEDINOTE DE SEDINTA

SECRETAR GENERAL

1 DR - DRUM - S = 2538 MP


Sistem de proiectie: STEREO '70  
Data: Septembrie 2024



PLAN DE SITUATIE  
SCARA 1: 500

AMPLASAMENT:  
MUN. GIURGIU,  
SCUAR SF. GHEORGHE,  
JUD. GIURGIU

PROPRIETAR:  
MUNICIPIUL GIURGIU

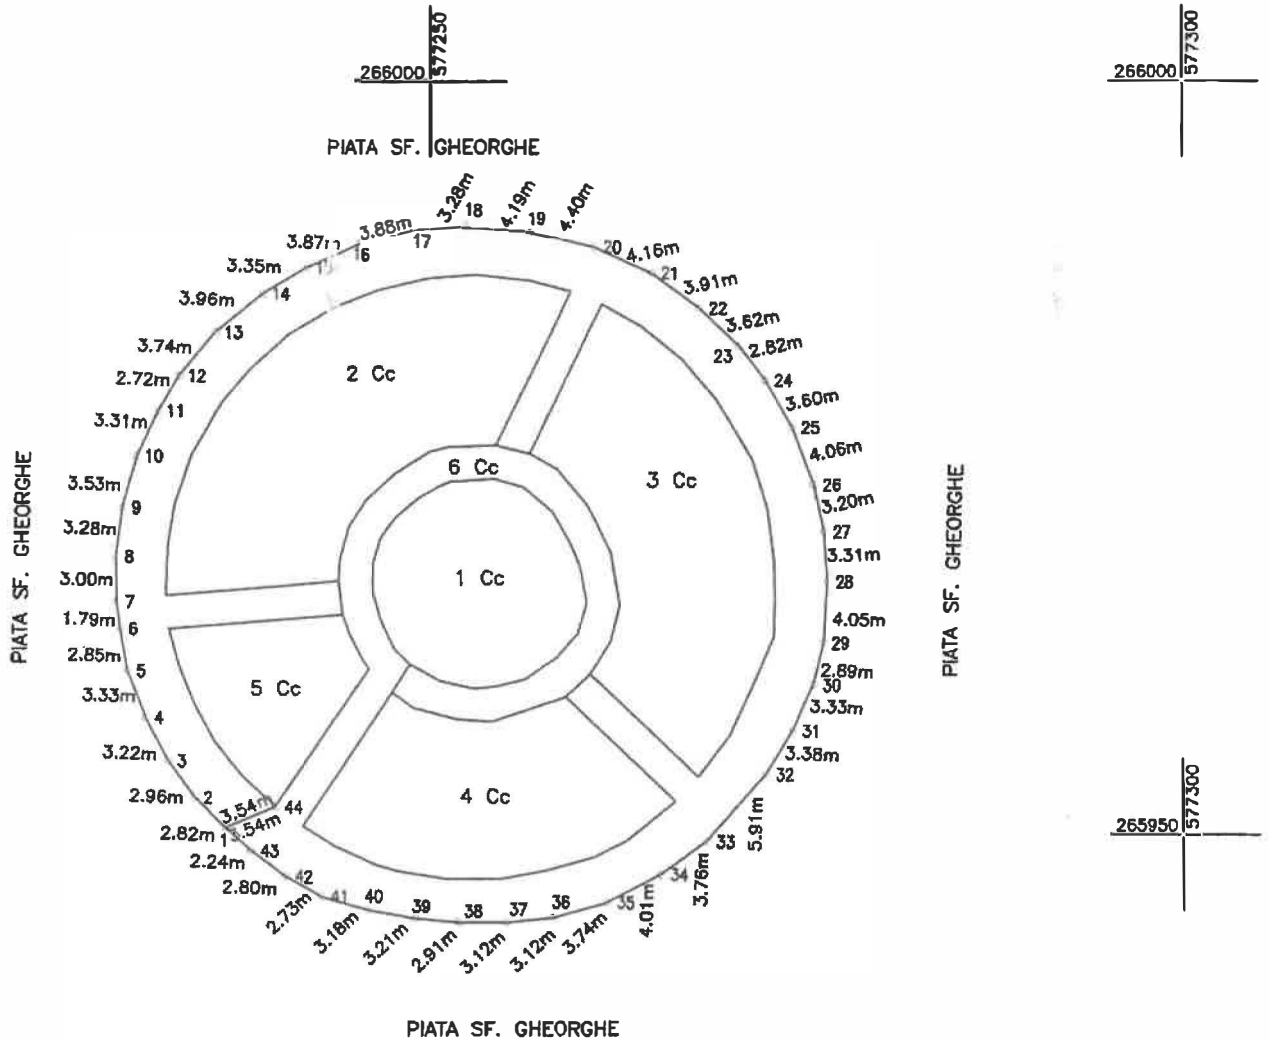

PRESEDINTE ADEVEDINTA,

SECRETAR GENERAL

TOTAL SUPRAFATA - S = 1705 MP, DIN CARE:

1-5 Cc - CURTI CONSTRUCTII (SPATII VERZI) - S = 1052 MP

6 Cc - CURTI CONSTRUCTII (ALEI, TROTUARE, ETC.) - S = 653 MP

Sistem de proiectie: STEREO '70  
Data: Septembrie 2024

