



Județul GIURGIU
CONSILIUL LOCAL AL MUNICIPIULUI GIURGIU

HOTĂRÂRE

privind aprobarea dezmembrării unui teren aparținând
domeniului public al Municipiului Giurgiu

CONSILIUL LOCAL AL MUNICIPIULUI GIURGIU
întrunit în ședință ordinară,

Având în vedere:

- referatul de aprobare al Primarului Municipiului Giurgiu, înregistrat la nr. 119049/12.12.2024;
- raportul de specialitate al Direcției Patrimoniu - Compartimentul Cadastru și Evidență Străzi, înregistrat la nr. 119985/16.12.2024, ;
- avizul comisiei pentru administrație publică locală, juridic și de disciplină;
- avizul comisiei buget - finanțe, administrarea domeniului public și privat;
- extrasul de carte funciară nr. 35952 a localității Giurgiu, având numărul cadastral 35952;
- prevederile art. 29, alin. (2) din Legea nr. 350 din 6 iunie 2001 privind amenajarea teritoriului și urbanismul;
- prevederile art. 87, alin. (5), art. 354 și art. 355 din Ordonanța de Urgență a Guvernului nr. 57/2019 privind Codul Administrativ;
- prevederile art. 23 din Legea nr. 7/1996 a Cadastrului și a Publicității Imobiliare, cu modificările și completările ulterioare;
- prevederile art. 7 alin. (2), art. 127 alin (1), art. 132, alin. (1), art 129 alin. (1) și art. 130 alin. (1) și din Ordinul 600/2023 al Directorului General al ANCPI privind aprobarea Regulamentului de avizare, recepție și înscriere în evidențele de cadastru și carte funciară, cu modificările și completările ulterioare;
- prevederile art. 553, alin. (1), art. 879, alin. (2) și art. 880 din Legea nr. 287/2009 cu modificările și completările ulterioare, Noul Cod Civil.

În temeiul art. 129, alin. (1) și (2), lit. "c" și art. 139, alin. (3), lit. g și art. 196, alin. (1), lit. a) din Ordonanța de Urgență a Guvernului nr. 57/2019 privind Codul Administrativ,

HOTĂRĂȘTE:

Art. 1. Se aprobă dezmembrarea unui teren în suprafață totală de 118.007 mp, situat în intravilanul municipiului Giurgiu, Vama Nouă Giurgiu II, județul Giurgiu, înscris în cartea funciară nr. 35952 a localității Giurgiu, având

numărul cadastral 35952, conform planului anexă scara 1:1000 ce face parte integrantă din prezenta hotărâre, după cum urmează:

- Lotul 1 – în suprafață de 55.131 mp;
- Lotul 2 – în suprafață de 62.876 mp;

Art. 2. Se împuternicește Primarul Municipiului Giurgiu să semneze actul de dezmembrare în formă autentică.

Art. 3. Prezenta Hotărâre se va comunica Instituției Prefectului - Județul Giurgiu în vederea exercitării controlului cu privire la legalitate, Primarului Municipiului Giurgiu, Direcției Patrimoniu - Compartiment Cadastru și Evidență Străzi, Direcției Juridice și Administrație Locală – Biroul Juridic, Direcției Economice - Biroul Buget din cadrul Aparatului de specialitate al Primarului Municipiului Giurgiu, pentru ducerea la îndeplinire și Direcției Impozite și Taxe Locale Giurgiu.

PREȘEDINTE DE ȘEDINȚĂ,

CONTRASEMNEAZĂ
DIRECȚIA LOCALITĂȚI
ȘI CANTON GENERAL
BA

Giurgiu, 30 decembrie 2024


Nr. 397

Adoptată cu un număr de 18 voturi pentru, 1 voturi împotriva și 1 abțineri,
din totalul de 20 consilieri prezenți

PLAN DE AMPLASAMENT SI DELIMITARE A IMOBILULUI
CU PROPUNEREA DE DEZLIPIRE

SCARA 1: 1000

Nr. cadastral	Suprafata masurata	Adresa imobilului	
35952	118007 mp	Mun. Giurgiu, Drumul DN 5, KM 66 Jud. Giurgiu	
Cartea funciara nr.	35952	UAT	GIURGIU

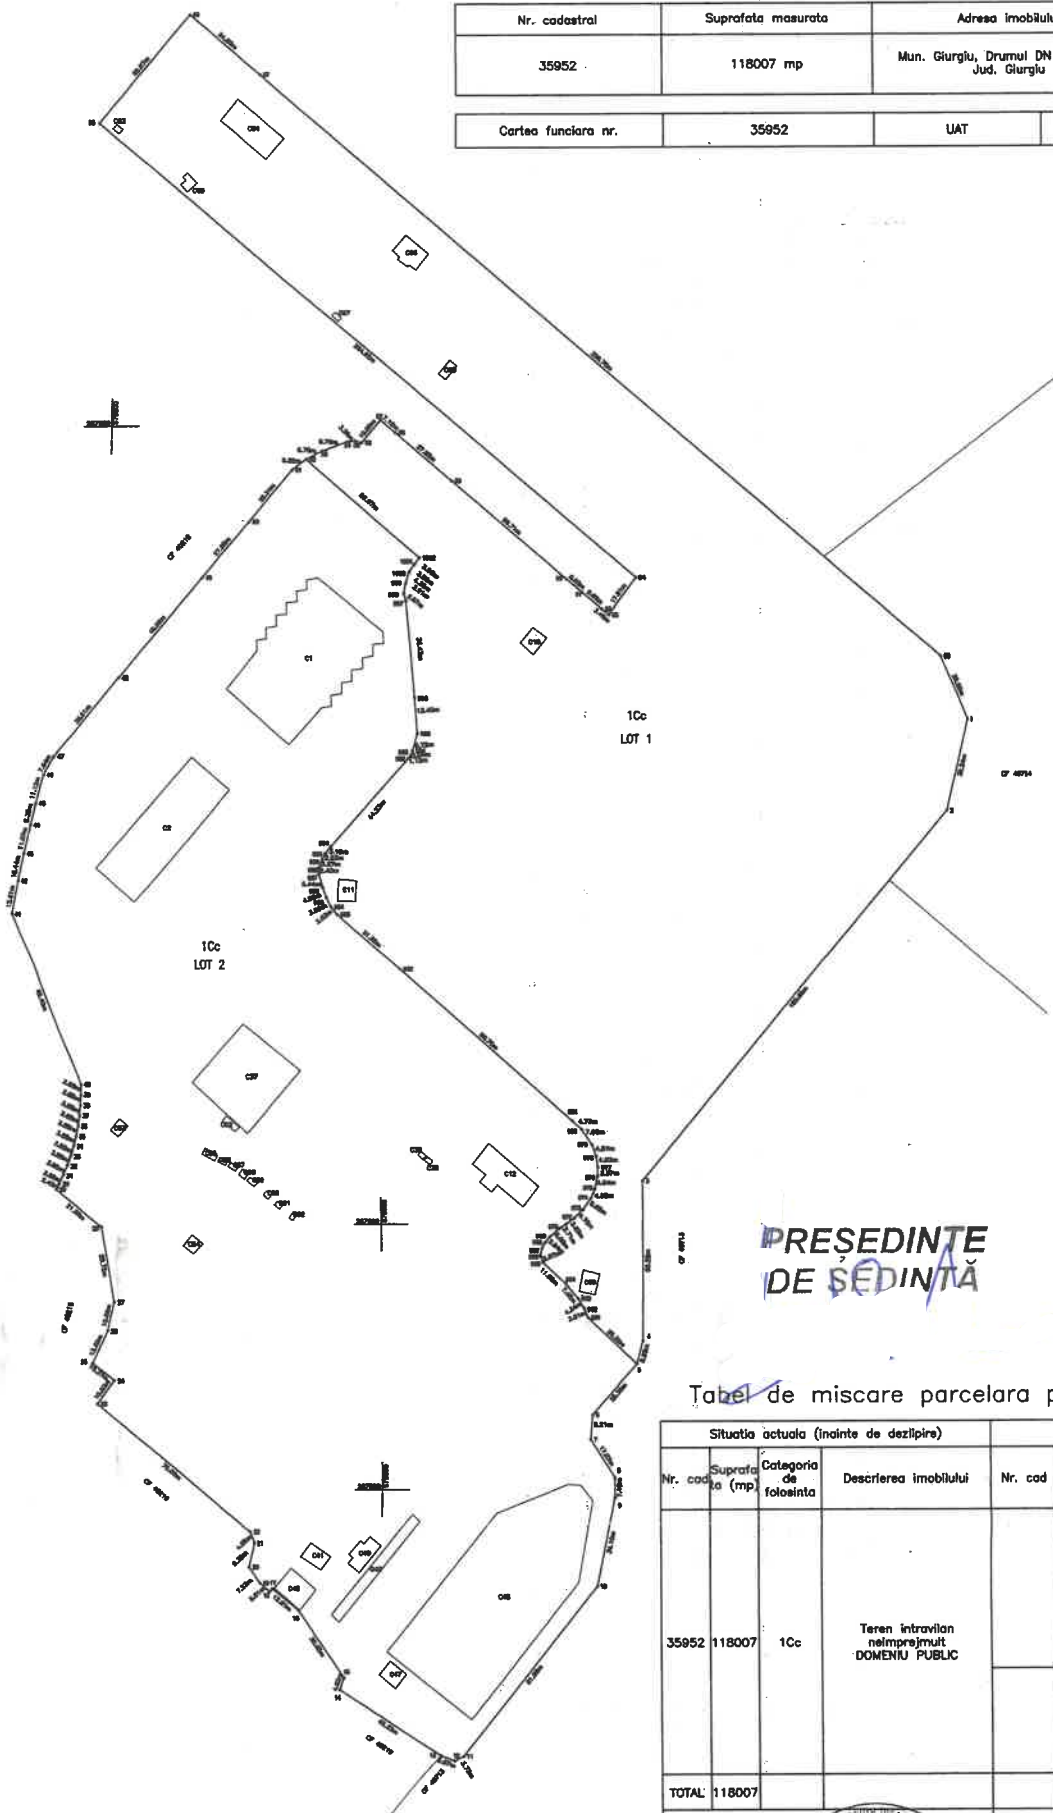

PRESEDINTE
DE SEDINTA

SECRETAR
GENERAL

Tabel de miscare parcelara pentru dezlipire imobil

Situatia actuala (inainte de dezlipire)				Situatia viitoare (dupa dezlipire)			
Nr. cad.	Suprafata (mp)	Categoria de folosinta	Descrierea imobilului	Nr. cad.	Suprafata (mp)	Categoria de folosinta	Descrierea imobilului
35952	118007	1Cc	Teren intravilan neimprejmit DOMENIU PUBLIC		55131	1Cc	Teren intravilan neimprejmit DOMENIU PUBLIC LOT 1
					62876	1Cc	Teren intravilan neimprejmit DOMENIU PUBLIC LOT 2
TOTAL	118007				118007		

Executant: Tehn. Zoran Tulian
RO - GR F 0107/21.11.2024
SC. TERRACAD S.R.L.

CERTIFICAT DE
Confirmarea masurarii terenului
Anexa la planul de amplasament si delimitare a imobilului
conform cartii funciare nr. 35952 din jud. Giurgiu

Serie RO-B-J Nr. 230
Data: 20 Decembrie 2024

TERRACAD S.R.L.
CLASA III

Stampa: GIURGIU, CATEGORIA B

Inspector
Confirm introducerea imobilului in baza de date integrata si atribuirea numarului cadastral

Semnatura si parafa
Data.....
Stampila BCPI