



Județul GIURGIU
CONSILIUL LOCAL AL MUNICIPIULUI GIURGIU

H O T Ă R Ă R E

privind acceptarea de către Municipiul Giurgiu a ofertei de donație
constând în teren cu suprafața de 149 mp., situat în Municipiul Giurgiu,
în vederea includerii în domeniul public și extinderii Aleei Magnoliei

CONSILIUL LOCAL AL MUNICIPIULUI GIURGIU

întrunit în ședință ordinară,

Având în vedere:

- referatul de aprobare al Primarului Municipiului Giurgiu, înregistrat la nr.82.880/14.07.2025;
- raportul de specialitate al Direcției Patrimoniu - Compartimentul Cadastru și Evidență Străzi, înregistrat la nr.83.310/14.07.2025;
- cererea domnilor Danciu Liviu-Marian, Danciu Marcela, Spoială Gheorghe, Spoială Octavian, Călin Petre, Vrabie Silvia, Stere Maria, Mitroi Ginela-Mariana și Cambera Cosmin Daniel, înregistrată la Primăria Municipiului Giurgiu cu nr.65106/29.05.2025, prin care își manifestă intenția de a dona către Municipiul Giurgiu, un teren în suprafață de 149 mp., pe care îl dețin în proprietate, situat în Municipiul Giurgiu, în vederea extinderii Aleei Magnoliei;
- Oferta de donație autenticată cu nr.1057 de B.I.N. Mihaela Neagoe;
- extrasul de carte funciară nr.46031 a localității Giurgiu, având numărul cadastral 46031, eliberat de O.C.P.I. Giurgiu urmare cererii nr.65.082/30.05.2025;
- Actul de alipire autenticat cu nr.641/27.03.2024 de BIN Mihaela Neagoe;
- Contract de vânzare autenticat cu nr.642/27.03.2024 de BIN Mihaela Neagoe;
- avizul comisiei pentru administrație publică locală, juridic și de disciplină;
- avizul comisiei buget - finanțe, administrarea domeniului public și privat;
- prevederile art.858, art.863, lit.,c”, art.1011 și art.1013 din Legea nr.287/2009 actualizată, Noul Cod Civil și prevederile art.8, alin.(6) din Anexa la Ordinul nr.600/08.02.2023 al Directorului General al A.N.C.P.I. pentru aprobarea Regulamentului de recepție și înscriere în evidențele de cadastru și carte funciară.

În temeiul art.129, alin.(1), alin.(2), lit.,c” și alin.(14), art.139, alin.(2), art.196, alin.(1), lit.,a” și art.291, alin.(3), lit.,a” și alin(6) din Ordonanța de Urgență a Guvernului nr.57/2019 privind Codul Administrativ, cu modificările și completările ulterioare,

H O T Ă R Ă Ș T E:

Art.1. Acceptă oferta de donație formulată de domnii Danciu Liviu-Marian, Danciu Marcela, Spoială Gheorghe, Spoială Octavian, Călin Petre, Vrabie Silvia, Stere Maria, Mitroi Ginela-Mariana și Cambera Cosmin Daniel către Municipiul Giurgiu, constând în teren cu suprafața de 149,00 mp, situat în Municipiul Giurgiu, strada Decebal, nr.3C, Județul Giurgiu, înscris în cartea funciară nr.46031 a localității Giurgiu, având numărul cadastral 46031.

Art.2. Terenul care face obiectul donației se identifică potrivit Extrasului de carte funciară nr.46031 a localității Giurgiu, având numărul cadastral 46031 și este prezentat conform planului de amplasament și delimitare scara 1:200, Anexa 1 care face parte integrantă din prezenta hotărâre.

Art.3. Costurile legate de întocmirea actului autentic, respectiv înscrierea în cartea funciară a donației vor fi suportate de către Municipiul Giurgiu;

Art.4. Se împuternicește Primarul Municipiului Giurgiu – domnul Anghelescu Adrian-Valentin să semneze Contractul de donație prevăzut la art. 3 din prezenta hotărâre.

Art.5. După perfectarea Contractului de donație în formă autentică, bunul prevăzut la art.1, se va include în domeniul public al Municipiului Giurgiu și va fi utilizat pentru extinderea Aleei Magnoliei, înscrisă în Nomenclatorul stradal al Municipiului Giurgiu, prezentată în planul de încadrare în zonă scara 1:2000, extras de pe geoportalul public al A.N.C.P.I., Anexa 2 care face parte integrantă din prezenta hotărâre.

Art.6. Anexa 2 la Hotărârea Consiliului Local nr.273/29.07.2015 privind modificarea și completarea inventarului bunurilor care fac parte din domeniul public al Municipiului Giurgiu, se va reactualiza și completa în mod corespunzător.

Art.7. Prezenta hotărâre se va comunica Instituției Prefectului – Județul Giurgiu în vederea exercitării controlului cu privire la legalitate, Primarului Municipiului Giurgiu, Direcției Patrimoniu – Compartimentul Patrimoniu și Compartimentul Cadastru și Evidență Străzi, Direcției Economice din cadrul Aparatului de specialitate al Primarului Municipiului Giurgiu, Direcției Poliției Locale Giurgiu, Direcției de Evidență a Persoanelor Giurgiu, Direcției Impozite și Taxe Locale Giurgiu și domnilor Danciu Liviu-Marian, Danciu Marcela, Spoială Gheorghe, Spoială Octavian, Călin Petre, Vrabie Silvia, Stere Maria, Mitroi Ginela-Mariana și Cambera Cosmin Daniel.

PREȘEDINTE DE ȘEDINȚĂ,

Vucă Emil Gabriel

**CONTRASEMNEAZĂ,
SECRETAR GENERAL,**

Băiceanu Liliana

Giurgiu, 14 august 2025
Nr. 185

Adoptată cu un număr de 19 voturi pentru, _____ voturi împotriva și _____ abțineri,
din totalul de 29 consilieri prezenți

ANEXA 1 LA HCM NR. 185

Plan de amplasament și delimitare a imobilului

SCARA 1:200

ANEXA NR. 16.


Nr. cadastral	Suprafața măsurată a imobilului (mp)	Adresa imobilului
46031	149	JUD. GIURGIU, MUN. GIURGIU, Str. Decebal, Nr. 3C
Carte Funciară nr.		Unitatea Administrativ Teritorială (UAT)
		GIURGIU



PREȘEDINTE DE ȘEDINȚĂ,

Radu-
Vladimir
r Neata


Digitally
signed by
Radu-Vladimir
Neata
Date:
2024.02.12
12:00:47
+02'00'

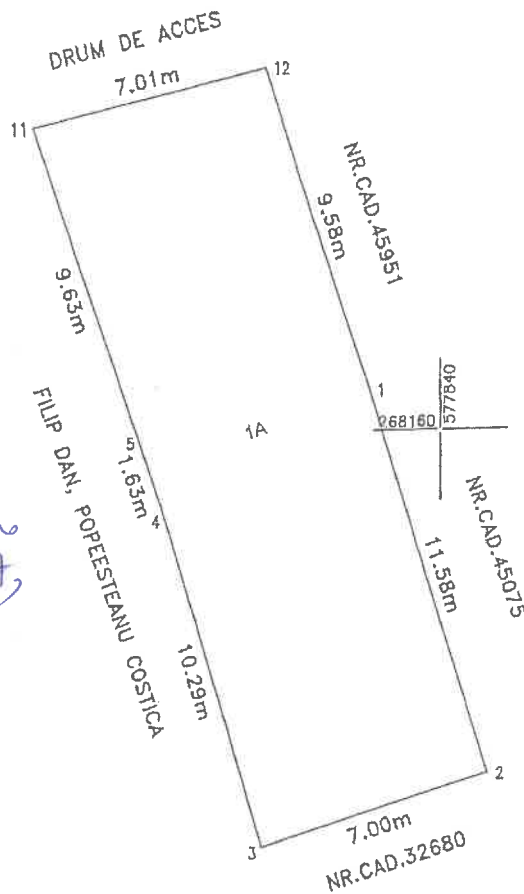SECRETAR
GENERAL,

A. Date referitoare la teren			
Nr. parcelă	Categorie de folosință	Suprafața (mp)	Mențiuni
1	A	149	
Total		149	NEIMPREJMUIT
B. Date referitoare la construcții			
Cod	Destinația	Suprafața construită la sol (mp)	Mențiuni
Suprafața totală măsurată a imobilului=149mp			
Suprafața din act=149mp			
EXECUTAT: S.C. RAVALAD TOPO SRL AUTORIZAȚIE SERIA RO-B-J NR 2179/2021 NEATA RADU VLADIMIR AUTORIZAȚIE SERIA RO-GR-F NR 010/2023 Confirm executarea măsurătorilor la teren corectitudinea întocmirii documentației cadastrale și corectitudinea acceiilor cu realitatea din teren Semnatura Data 31.01.2024		Inspector Confirm introducerea imobilului în baza de date integrată și atribuirea numărului cadastral Semnatura Iliuta-Irinel Virban Digitally signed by Iliuta-Irinel Virban Date: 2024.02.23 09:27:42 +02'00'	

PLAN DE INCUBARE IN 20 NA

ANEXA 2 LA HCLM NR 185

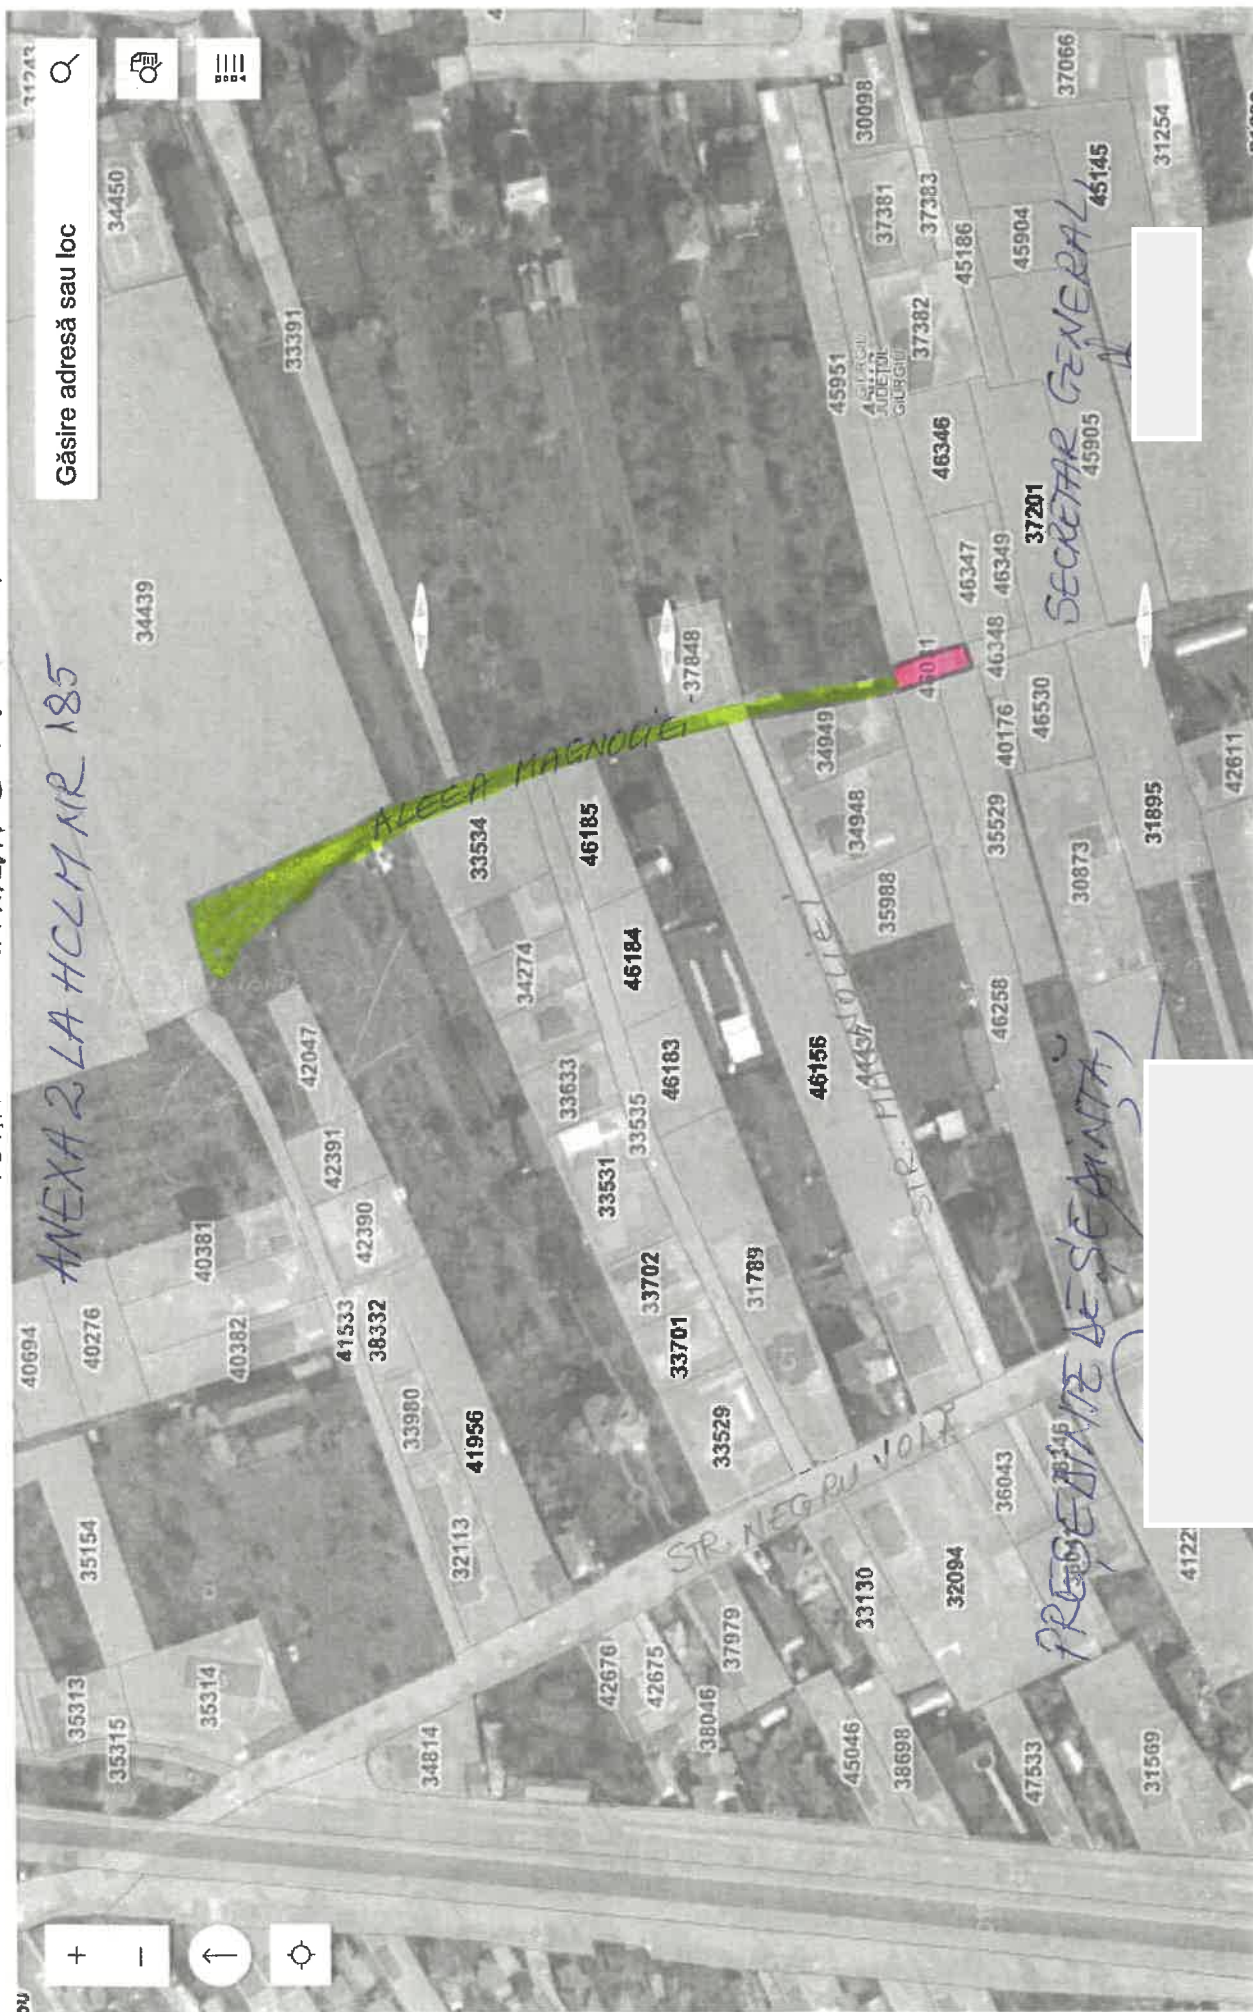

ANCIPI | UAT - Administrativo
1:2000

Anul zborului ortofoto: 2024

oto: 2024
ALEEA MAGYOLAI

Propunere donative teren NC 46031, CF 46031

Număr carte funciară: 46031

Extras de carte funciară - ePayment

Extras din planul cadastru pe ortofotoplan - ePayment

Powered by Esri