

ROMÂNIA



Județul GIURGIU

CONSILIUL LOCAL AL MUNICIPIULUI GIURGIU

HOTĂRÂRE

privind modificarea Hotărârii Consiliului Local al Municipiului Giurgiu nr.273/29.07.2015 privind modificarea și completarea inventarului bunurilor care fac parte din domeniul public al Municipiului Giurgiu, înscrise în Hotărârea Consiliului Local al Municipiului Giurgiu nr.135/26.08.1999 modificată și completată prin Hotărârea Consiliului Local al Municipiului Giurgiu nr.76/16.05.2002 privind însușirea inventarului bunurilor care aparțin domeniului public al Municipiului Giurgiu

CONSILIUL LOCAL AL MUNICIPIULUI GIURGIU

întrunit în ședință ordinară,

Având în vedere:

- referatul de aprobare al Primarului Municipiului Giurgiu, înregistrat la nr.85.514/21.07.2025;
- raportul de specialitate al Direcției Patrimoniu - Compartimentul Cadastru și Evidență Străzi, înregistrat la nr.86.760/23.07.2025;
- avizul comisiei pentru administrație publică locală, juridic și de disciplină;
- avizul comisiei buget - finanțe, administrarea domeniului public și privat;
- Hotărârea Consiliului Local al Municipiului Giurgiu nr.273/29.07.2015 privind modificarea și completarea inventarului bunurilor care fac parte din domeniului public al Municipiului Giurgiu, înscrise în Hotărârea Consiliului Local al Municipiului Giurgiu nr.135/26.08.1999 modificată și completată prin Hotărârea Consiliului Local al Municipiului Giurgiu nr.76/16.05.2002 privind însușirea inventarului bunurilor care aparțin domeniului public al Municipiului Giurgiu;
- prevederile Legii nr.7/1996 a Cadastrului și a Publicității Imobiliare, republicată, actualizată, prevederile art.67, alin.(1) din Ordinul 600/2023 actualizat al Directorului General al A.N.C.P.I. privind aprobarea Regulamentului de avizare, recepție și înscriere în evidențele de cadastru și carte funciară, prevederile art.286, alin.(1) și alin.(4), art.289, art.354 și art.355 din Ordonanța de Urgență a Guvernului nr.57/2019 privind Codul Administrativ și prevederile art.57, art.858 – 863 din Legea nr.287/2009 privind Noul Cod Civil, republicată, cu modificările și completările ulterioare.

În temeiul art.129, alin.(1) și (2), lit.„c” și art.139, alin.(2) și art.196, alin.(1), lit.„a” din Ordonanța de Urgență a Guvernului nr.57/2019 privind Codul Administrativ, cu modificările și completările ulterioare,

HOTĂRĂȘTE:

Art.1. Se modifică suprafețele străzilor identificate în Anexa 2 la Hotărârea Consiliului Local al Municipiului Giurgiu nr.273/29.07.2015, din capitolul a – *drumuri comunale, vicinale, străzile cu trotuare aferente, pasajele, podurile, podețele, precum și zonele de protecție ale acestora*, după cum urmează:

- Poziția 48 reprezentând Aleea CFR, de la suprafața de 1.640 mp., la suprafața de 2.907 mp., conform planului de situație scara 1: 1000 prezentat în Anexa 1 care face parte integrantă din prezenta hotărâre;

- Poziția 146 reprezentând Bulevardul Independenței, de la suprafața de 3.600 m.p. la suprafața de 7.314 mp., conform planului de situație scara 1: 1000 prezentat în Anexa 2 care face parte integrantă din prezenta hotărâre;

- Poziția 364 reprezentând Intrarea Cărmidarii Vechi, de la suprafața de 180 mp. la suprafața de 129 mp., conform planului de situație scara 1: 500 prezentat în Anexa 3 care face parte integrantă din prezenta hotărâre;

- Poziția 248 reprezentând strada Nicolae Bălcescu, de la suprafața de 3.000 mp. la suprafața de 3.561 mp., conform planului de situație scara 1: 1000 prezentat în Anexa 4 care face parte integrantă din prezenta hotărâre,

- Poziția 334 reprezentând Strada Vlad Țepeș, de la suprafața de 8.280 mp. la suprafața de 18.434 mp., conform planului de situație scara 1: 2000 prezentat în Anexa 5 care face parte integrantă din prezenta hotărâre;

- Poziția 246 reprezentând Ulița Negru Vodă, de la suprafața de 700 mp. la suprafața de 658 mp., conform planului de situație scara 1: 500 prezentat în Anexa 6 care face parte integrantă din prezenta hotărâre;

- Poziția 379 reprezentând Piața 1848, de la suprafața de 2.000 mp. la suprafața de 2.069 mp., conform planului de situație scara 1: 1000 prezentat în Anexa 7 care face parte integrantă din prezenta hotărâre;

- Poziția 351 reprezentând Piața Unirii, de la suprafața de 1.639 mp. la suprafața de 11.684 mp., conform planului de situație scara 1: 1000 prezentat în Anexa 8 care face parte integrantă din prezenta hotărâre.

Art.2. Anexa 2 - Inventarul domeniului public aprobat prin Hotărârea nr.273/29.07.2015 privind modificarea și completarea inventarului bunurilor care fac parte din domeniul public al Municipiului Giurgiu, înscrise în Hotărârea Consiliului Local al Municipiului Giurgiu nr.135/26.08.1999 modificată și completată prin Hotărârea Consiliului Local al Municipiului Giurgiu nr.76/16.05.2002 privind însușirea inventarului bunurilor care aparțin domeniului public al Municipiului Giurgiu, va fi modificată în mod corespunzător.

Art.3. Prezenta Hotărâre se va comunica Instituției Prefectului - Județul Giurgiu în vederea exercitării controlului cu privire la legalitate, Primarului Municipiului Giurgiu, Direcției Patrimoniu - Compartimentul Cadastru și Evidență Străzi, Direcției Juridice și Administrație Locală, Direcției Economice din cadrul Aparatului de specialitate al Primarului Municipiului Giurgiu, pentru ducerea la îndeplinire și Direcției Impozite și Taxe Locale Giurgiu.

PREȘEDINTE DE ȘEDINȚĂ.

Vucă Emil Gabriel

**CONTRASEMNEAZĂ,
SECRETAR GENERAL,**

Băiceanu Liliana

Giurgiu, 14 august 2025


Nr. 192

Adoptată cu un număr de 19 voturi pentru, — voturi împotriva și — abțineri,
din totalul de 19 consilieri prezenți

PLAN DE SITUATIE
SCARA 1: 1000

AMPLASAMENT:
MUN. GIURGIU,
ALEEA CFR,
JUD. GIURGIU

PROPRIETAR:
MUNICIPIUL GIURGIU

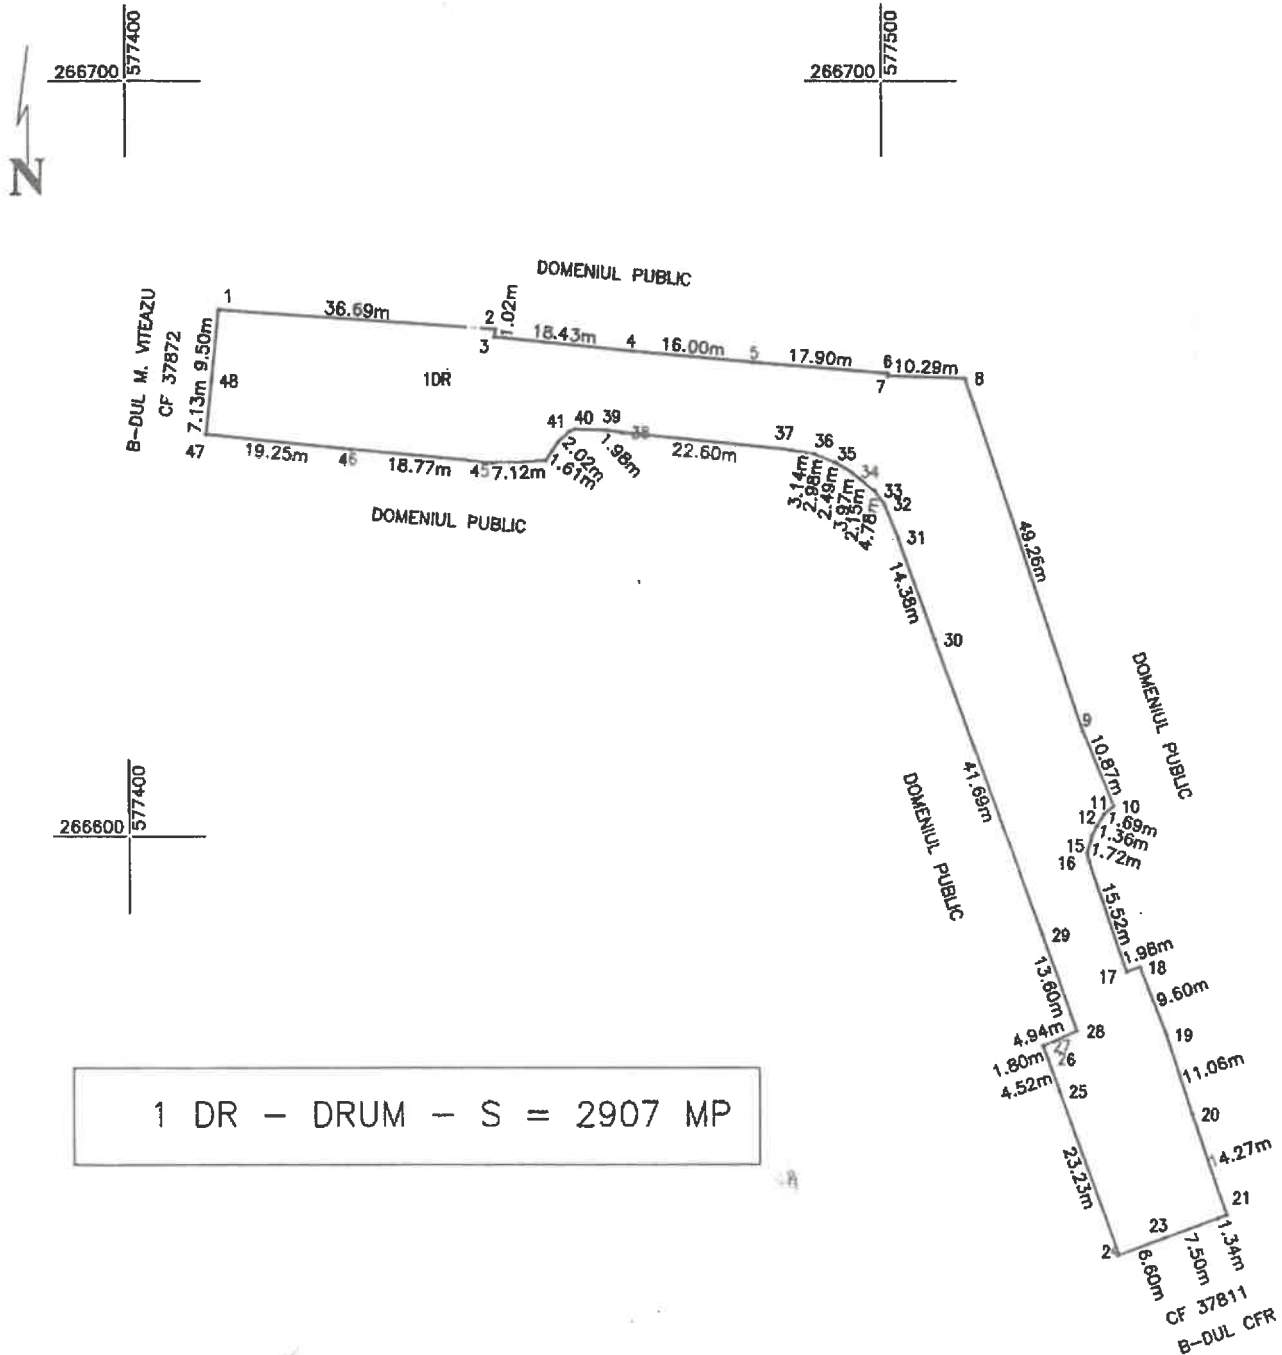

PRESEDINTE
DE SEDINTA

SECRETAR
GENERAL


Sistem de proiectie: STEREO '70
Data: Iulie 2025



PLAN DE SITUATIE
SCARA 1: 1000

AMPLASAMENT:
MUN. GIURGIU,
BULEVARDUL INDEPENDENTEI,
JUD. GIURGIU

PROPRIETAR:
MUNICIPIUL GIURGIU

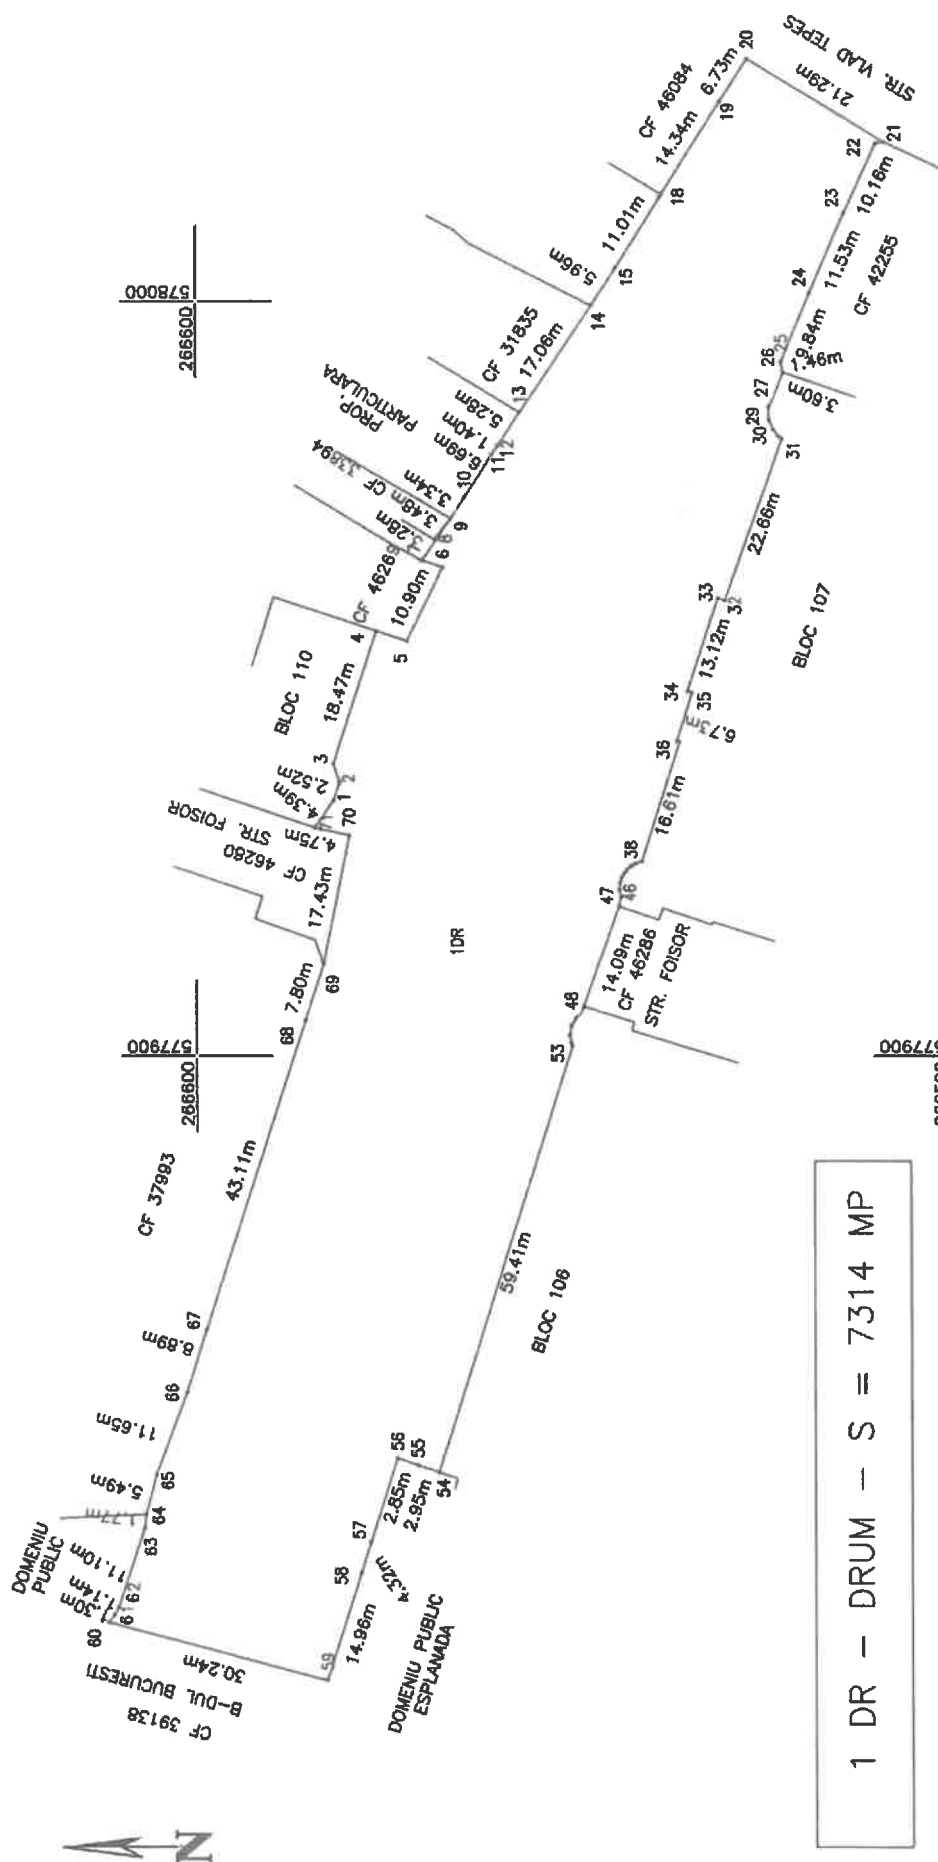

1 DR - DRUM - S = 7314 MP

Sistem de proiectie: STEREO '70
Data: Iulie 2025

SECRETARIAL


PREȘEDINTE



PLAN DE SITUATIE
SCARA 1: 500

AMPLASAMENT:
MUN. GIURGIU,
INTRAREA CARAMIDARII VECHI,
JUD. GIURGIU

PROPRIETAR:
MUNICIPIUL GIURGIU

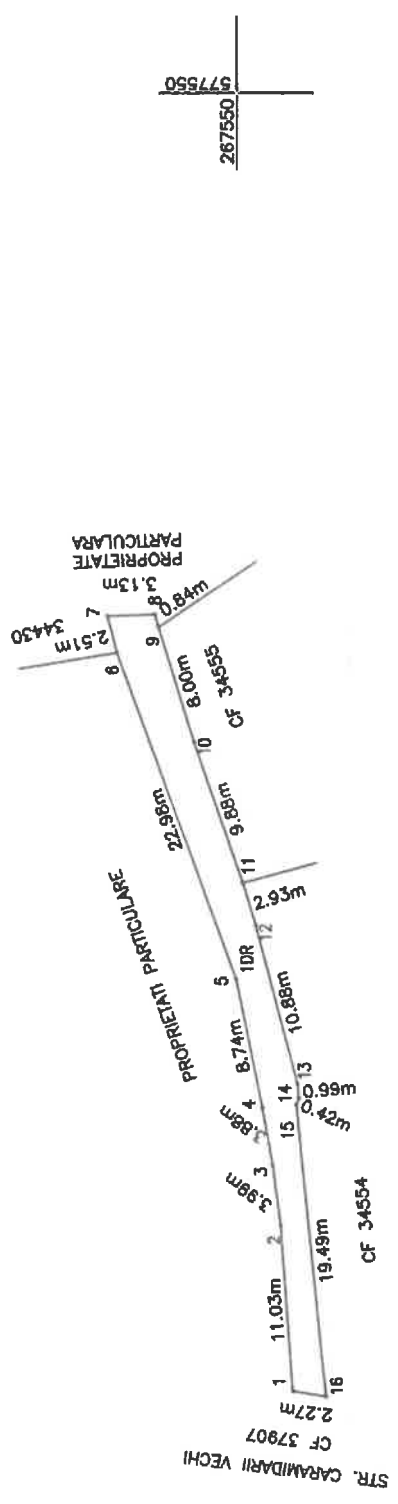

1 DR - DRUM - S = 129 MP

Sistem de proiectie: STEREO '70
Data: Iulie 2025


PRESEDINTE

SECRETAR



AMPLASAMENT:
MUN. GIURGIU,
STR. NICOLAE BALCESCU,
JUD. GIURGIU

PROPRIETAR:
MUNICIPIUL GIURGIU

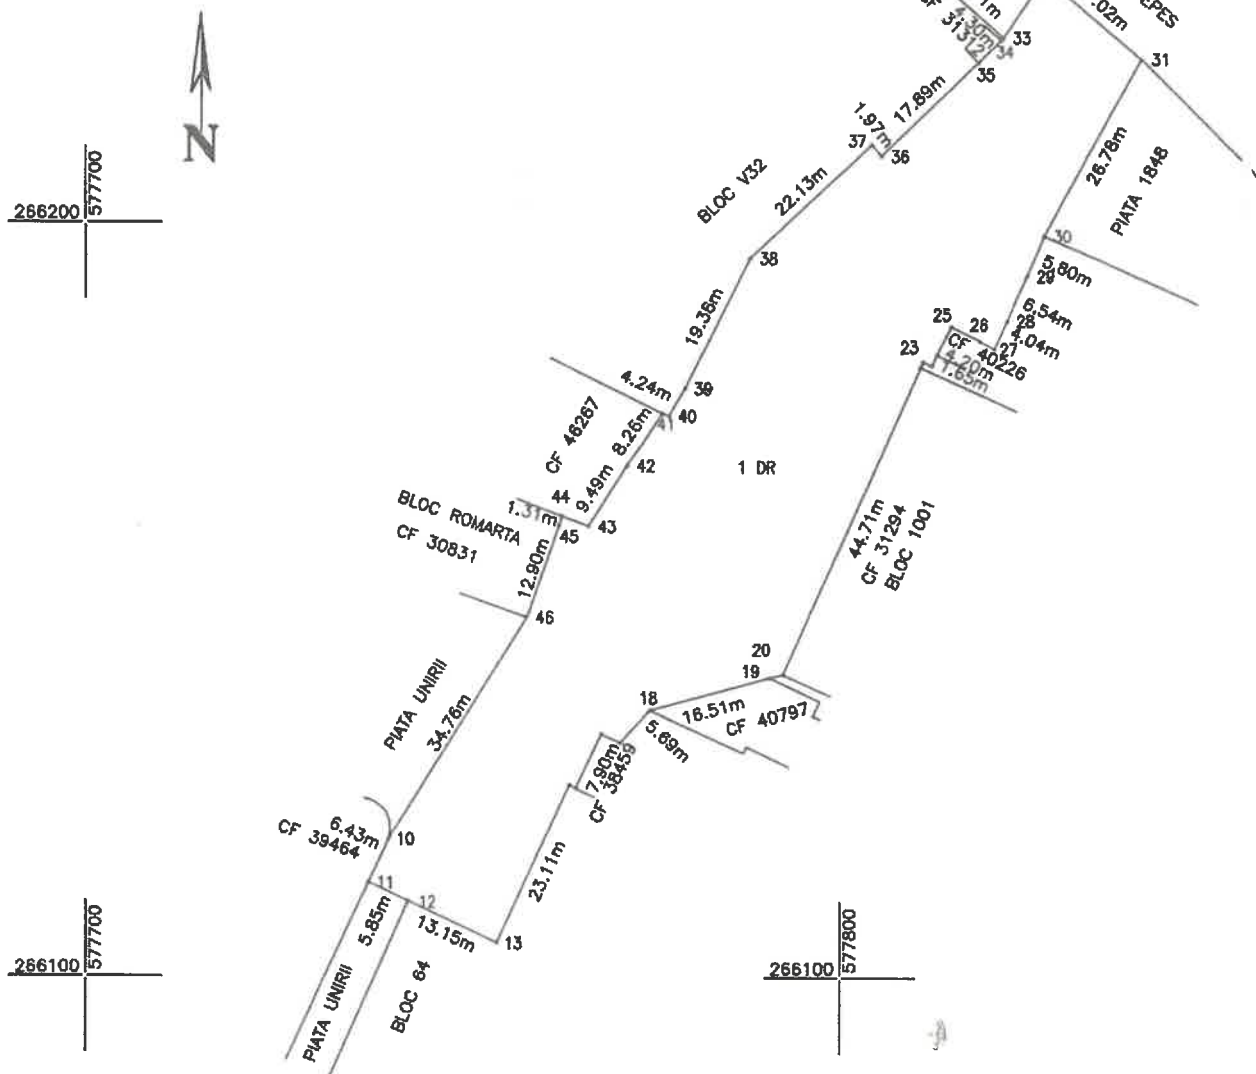

1 DR – DRUM – S = 3561 MP

PRESEDINTE
DE SEDINTA

SECRETAR
GENERAL

proiectie: STEREO '70
Data: Iulie 2025




PLAN DE SITUATIE
SCARA 1: 2000



AMPLASAMENT:
MUN. GIURGII,
STR. VLAD TEPEȘ,
JUD. GIURGII

PROPRIETAR:
MUNICIPIUL GIURGII

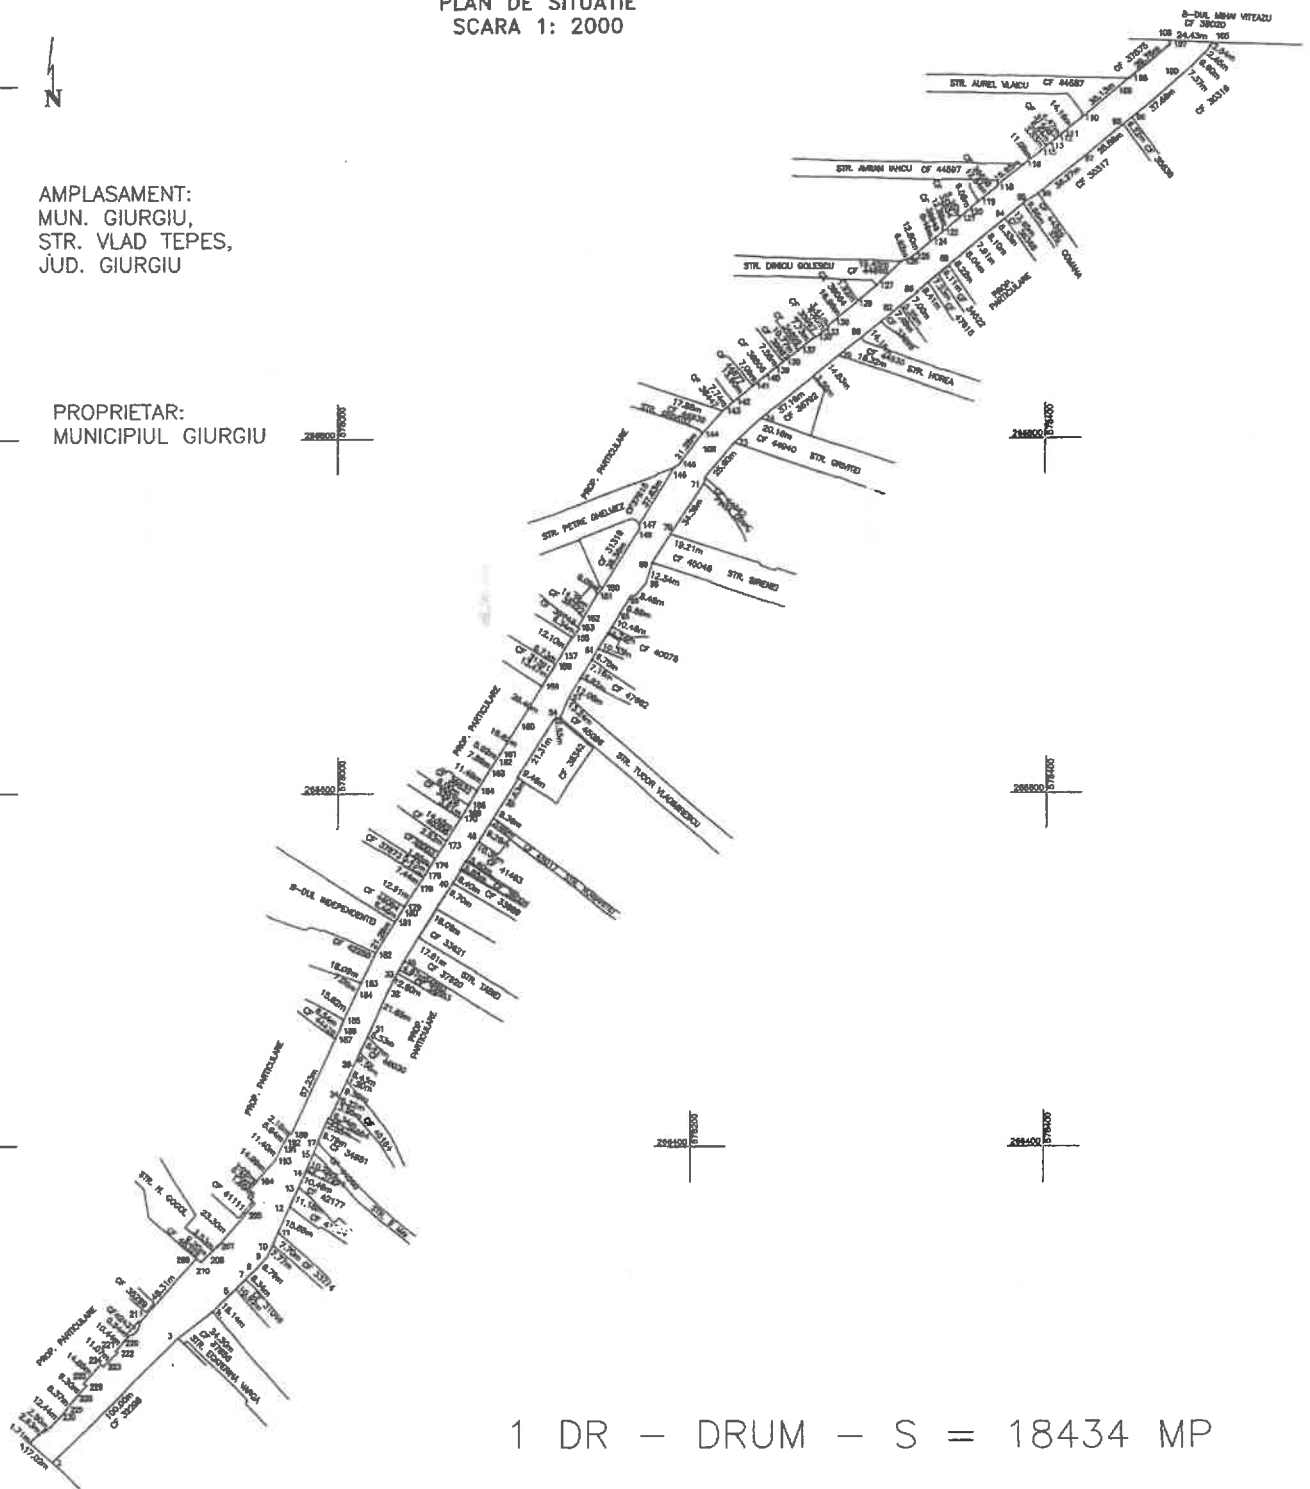


1 DR - DRUM - S = 18434 MP

PREȘEDINTE
DE ȘEDINȚĂ

SECRETAR
GENERAL

Sistem de Proiecție: STEREO '70
Data: Iulie 2025




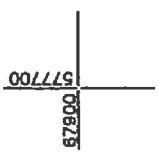

578000	266200
--------	--------

PROPRIETAR:
MUNICIPIUL GIURGIU

PLAN DE SITUATIE
SCARA 1: 1000

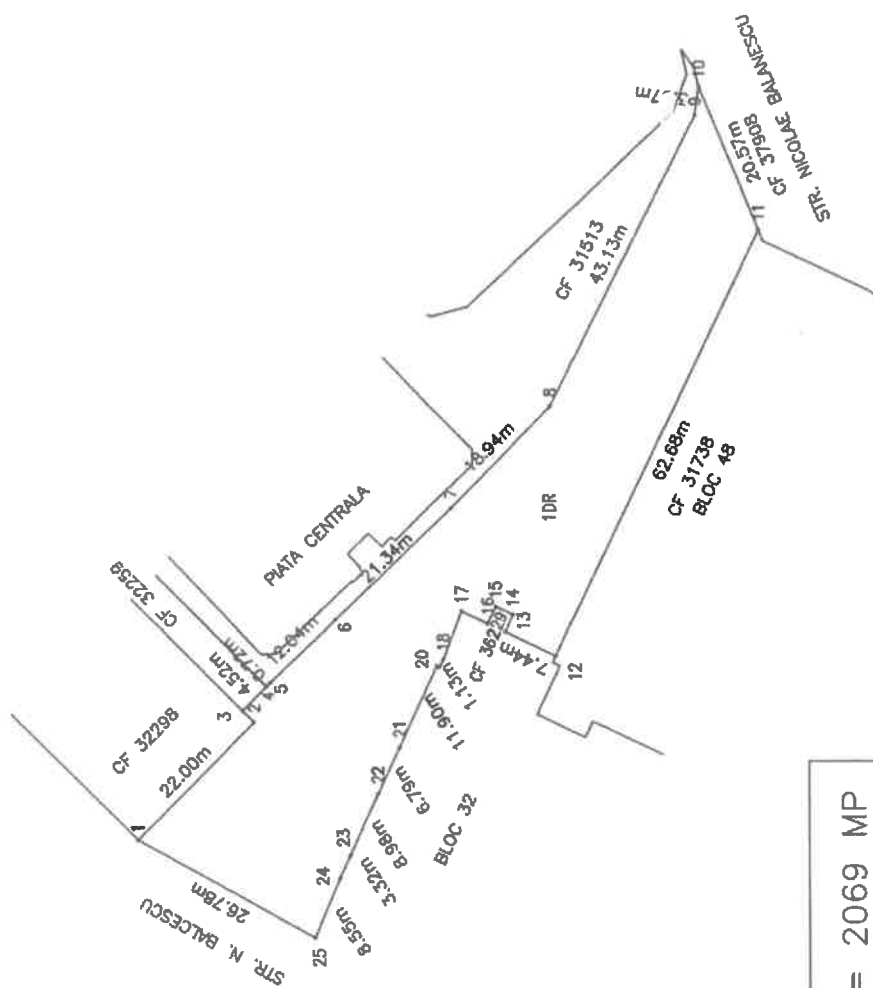

1 DR - DRUM - S = 2069 MP

PREȘEDINTE

proiectie: STEREO '70
Data: Iulie 2025

SECRETARY GENERAL




PLAN DE SITUATIE
SCARA 1: 1000

AMPLASAMENT:
MUN. GIURGIU,
PIATA UNIRII,
JUD. GIURGIU

ANEXA 8 LA HCL GIURGIU
NR. 192 / 14.08.2025

PROPRIETAR:
MUNICIPIUL GIURGIU

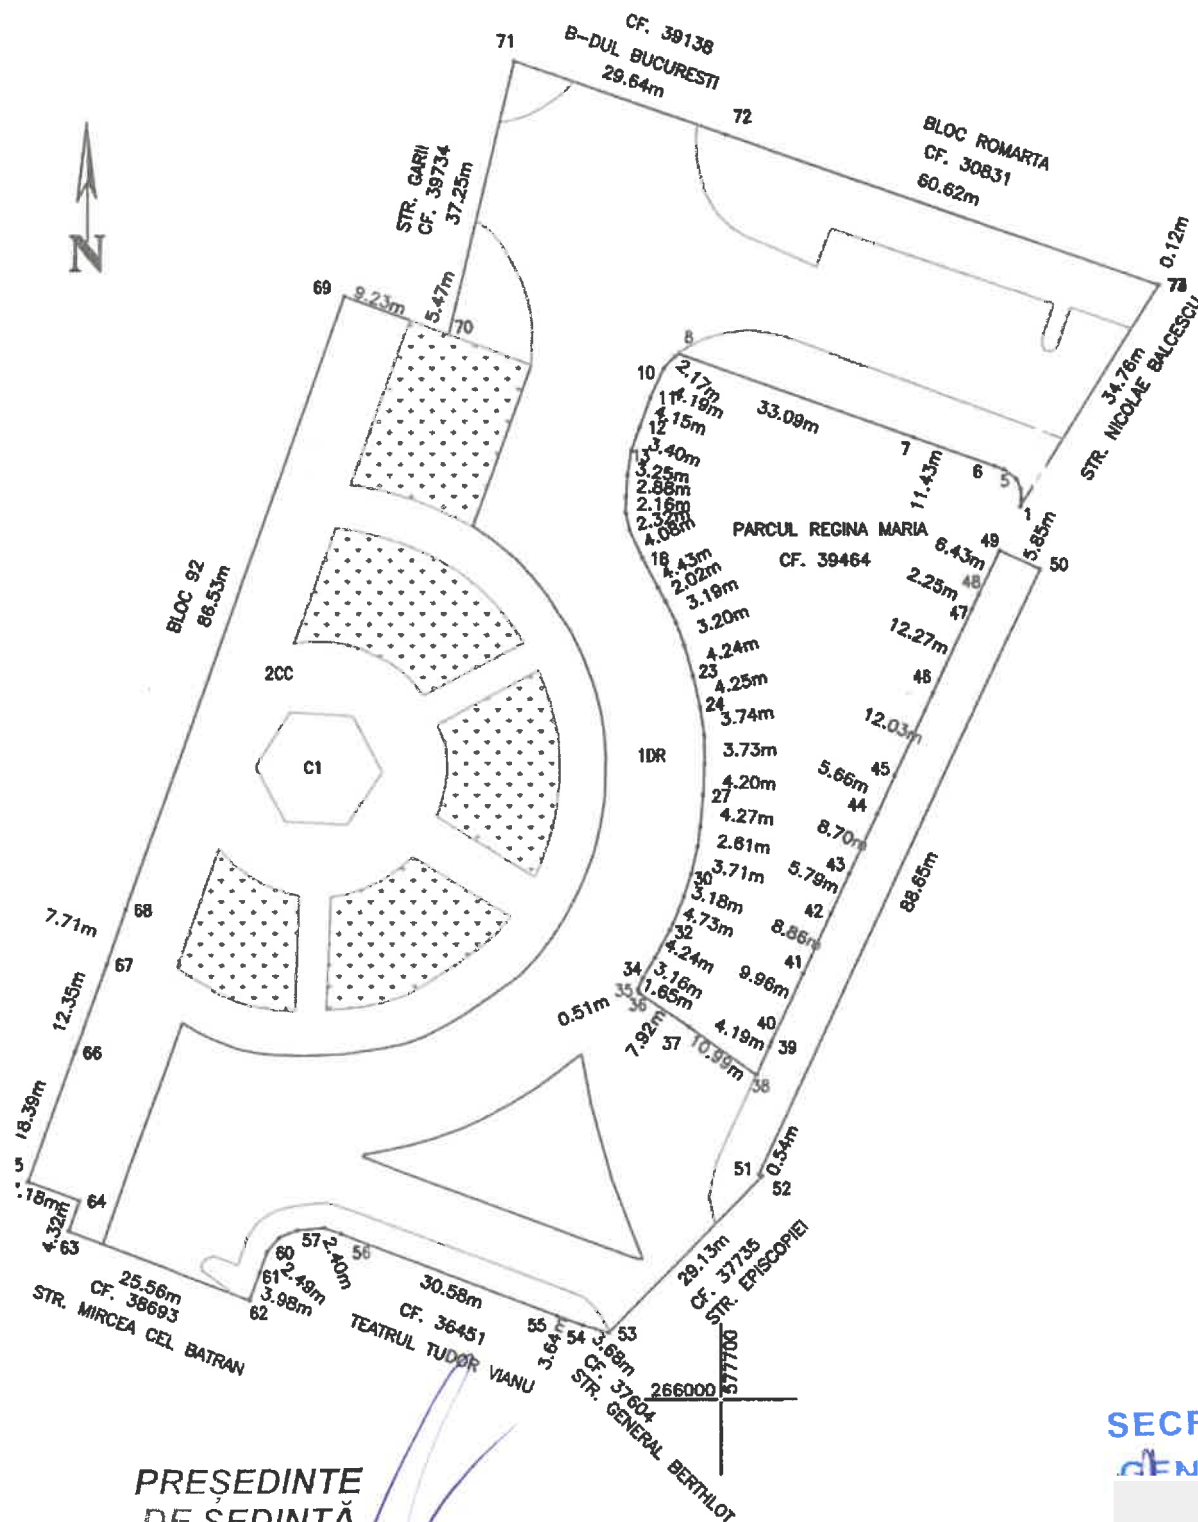

PRESEDINTE
DE SEDINTA

SECRETER
GENERAL

SUPRAFATA - S = 11684 MP

1 DR - DRUM - S = 7127 MP

2 CC - CURTI CONSTRUCTII - S = 4557 MP

C1 - TURNUL CU SCAL - S = 182 MP

Sistem de proiectie: STEREO '70
Data: Iulie 2025

