

ROMÂNIA



Județul GIURGIU
CONSILIUL LOCAL AL MUNICIPIULUI GIURGIU

H O T Ă R Ă R E

**privind modificarea Hotărârii nr.273/29.07.2015 a Consiliului Local pentru
modificarea și completarea inventarului bunurilor care aparțin domeniului
public al Municipiului Giurgiu**

CONSILIUL LOCAL AL MUNICIPIULUI GIURGIU
întrunit în ședință extraordinară,

Având în vedere:

- referatul de aprobare al Primarului Municipiului Giurgiu, înregistrat la nr.56.521/09.05.2025;
- raportul de specialitate al Direcției Patrimoniu - Compartimentul Cadastru și Evidență Străzi, înregistrat la nr.56.637/09.05.2025;
- avizul comisiei pentru administrație publică locală, juridic și de disciplină;
- avizul comisiei buget - finanțe, administrarea domeniului public și privat;
- adresa Consiliului Județean Giurgiu nr.7.500/16.04.2025, înregistrată la Primăria Municipiului Giurgiu cu nr.50.142/22.04.2025 prin care propun transmiterea unei părți din imobilul situat în intravilanul Municipiului Giurgiu, strada 1 Decembrie 1918, nr.83, format din teren pe care se află construcția C2 cantină, în suprafață construită la sol de 687 mp., din domeniul public al Municipiului Giurgiu, în domeniul public al Județului Giurgiu, în vederea realizării unei cantine sociale care să deservească Consiliul Județean Giurgiu și entitățile subordonate;
- Extras din Hotărârea Guvernului nr.968/2002 privind atestarea domeniului public al Județului Giurgiu, precum și al municipiilor, orașelor și comunelor din județul Giurgiu;
- Extras din Hotărârea nr.273/29.07.2015 a Consiliului Local privind modificarea și completarea inventarului bunurilor care aparțin domeniului public al municipiului Giurgiu;
- Extrasul de carte funciară nr.35894 (CF vechi: 3809/N) a localității Giurgiu, având numărul cadastral 3661;
- Planul de încadrare în zonă a imobilului extras de pe geoportalul public al ANCPI „e-Terra”;
- prevederile art.289, alin.(5), (7) și (16), din Ordonanța de Urgență a Guvernului nr.57/2019 privind Codul Administrativ cu modificările și completările ulterioare;
- prevederile art.24, alin.(1) din Ordinul nr.600/08.02.2023 al Directorului General al A.N.C.P.I. privind aprobarea Regulamentului de recepție și înscriere în evidențele de cadastru și carte funciară;
- prevederile art.859, alin.(2), art.860, alin.(1) din Legea nr.287/2009, Noul Cod Civil, actualizat.

În temeiul art.129, alin.(1) și alin.(2), lit.„c” și art.139, alin.(1) și art.196, alin.(1), lit.„a” din Ordonanța de Urgență a Guvernului nr.57/2019 privind Codul Administrativ, cu modificările și completările ulterioare,

HOTĂRĂȘTE:

Art.1. Se modifică suprafața imobilului situat în intravilanul Municipiului Giurgiu, strada 1 Decembrie 1918, nr.83, format din teren și construcții, ce aparține domeniului public al Municipiului Giurgiu, identificat în Anexa 2 la Hotărârea Consiliului Local al Municipiului Giurgiu nr.273/29.07.2015, la poz. 38 din Capitolul *d – Terenurile și clădirile în care își desfășoară activitatea consiliul local și primăria precum și instituțiile publice de interes local cum sunt: teatre, case de cultură, case și palatele copiilor, biblioteci, muzee, grădinițe, cămine, policlinici, cămine de copii, de bătrâni și pentru persoane cu handicap și alte asemenea instituții*, conform măsurătorilor cadastrale efectuate, în vederea rectificării cărții funciare nr.35894 (CF vechi: 3809/N) a localității Giurgiu, având numărul cadastral 3661, astfel:

a) de la suprafața terenului de 3.020 mp., la suprafața totală de 3.485 mp.;

b) și construcția C1 de la suprafața construită la sol de 1.119 mp., (Sală de sport + Ateliere), la suprafața construită la sol de 383,9 mp., (Sală de sport), conform planului de situație scara 1:500, întocmit de Terracad S.R.L, prezentat în Anexa care face parte integrantă din prezenta hotărâre.

Art.2. Anexa 2 - Inventarul domeniului public aprobat prin Hotărârea nr.273/29.07.2015 privind modificarea și completarea inventarului bunurilor care fac parte din domeniul public al Municipiului Giurgiu, va fi modificată în mod corespunzător.

Art.3. Prezenta hotărâre se va comunica Instituției Prefectului - Județul Giurgiu în vederea exercitării controlului cu privire la legalitate, Primarului Municipiului Giurgiu, Direcției Patrimoniu - Compartimentul Cadastru și Evidență Străzi, Direcției Juridice și Administrație Locală - Serviciul Juridic, Administrație Locală și Relația cu Consiliul Local, Direcției Economice din cadrul Aparatului de specialitate al Primarului Municipiului Giurgiu, pentru ducerea la îndeplinire și Direcției Impozite și Taxe Locale Giurgiu.

PREȘEDINTE DE ȘEDINȚĂ,

Ciobanu Lazăr

**CONTRASEMNEAZĂ,
SECRETAR GENERAL,**

Băiceanu Liliana

Giurgiu, 09 mai 2025

Nr. 111


Adoptată cu un număr de 18 voturi pentru, - voturi împotrivă și - abțineri,
din totalul de 18 consilieri prezenți

ANEXA LA HCM NR. 111
PLAN DE SITUATIE
SCARA 1: 500

109.05.2025

AMPLASAMENT:
MUN. GIURGIU,
STR. 1 DECEMBRIE 1918, NR. 83,
NR. CAD. 3661, CF. 35894,
JUD. GIURGIU

PROPRIETAR:
MUNICIPIUL GIURGIU

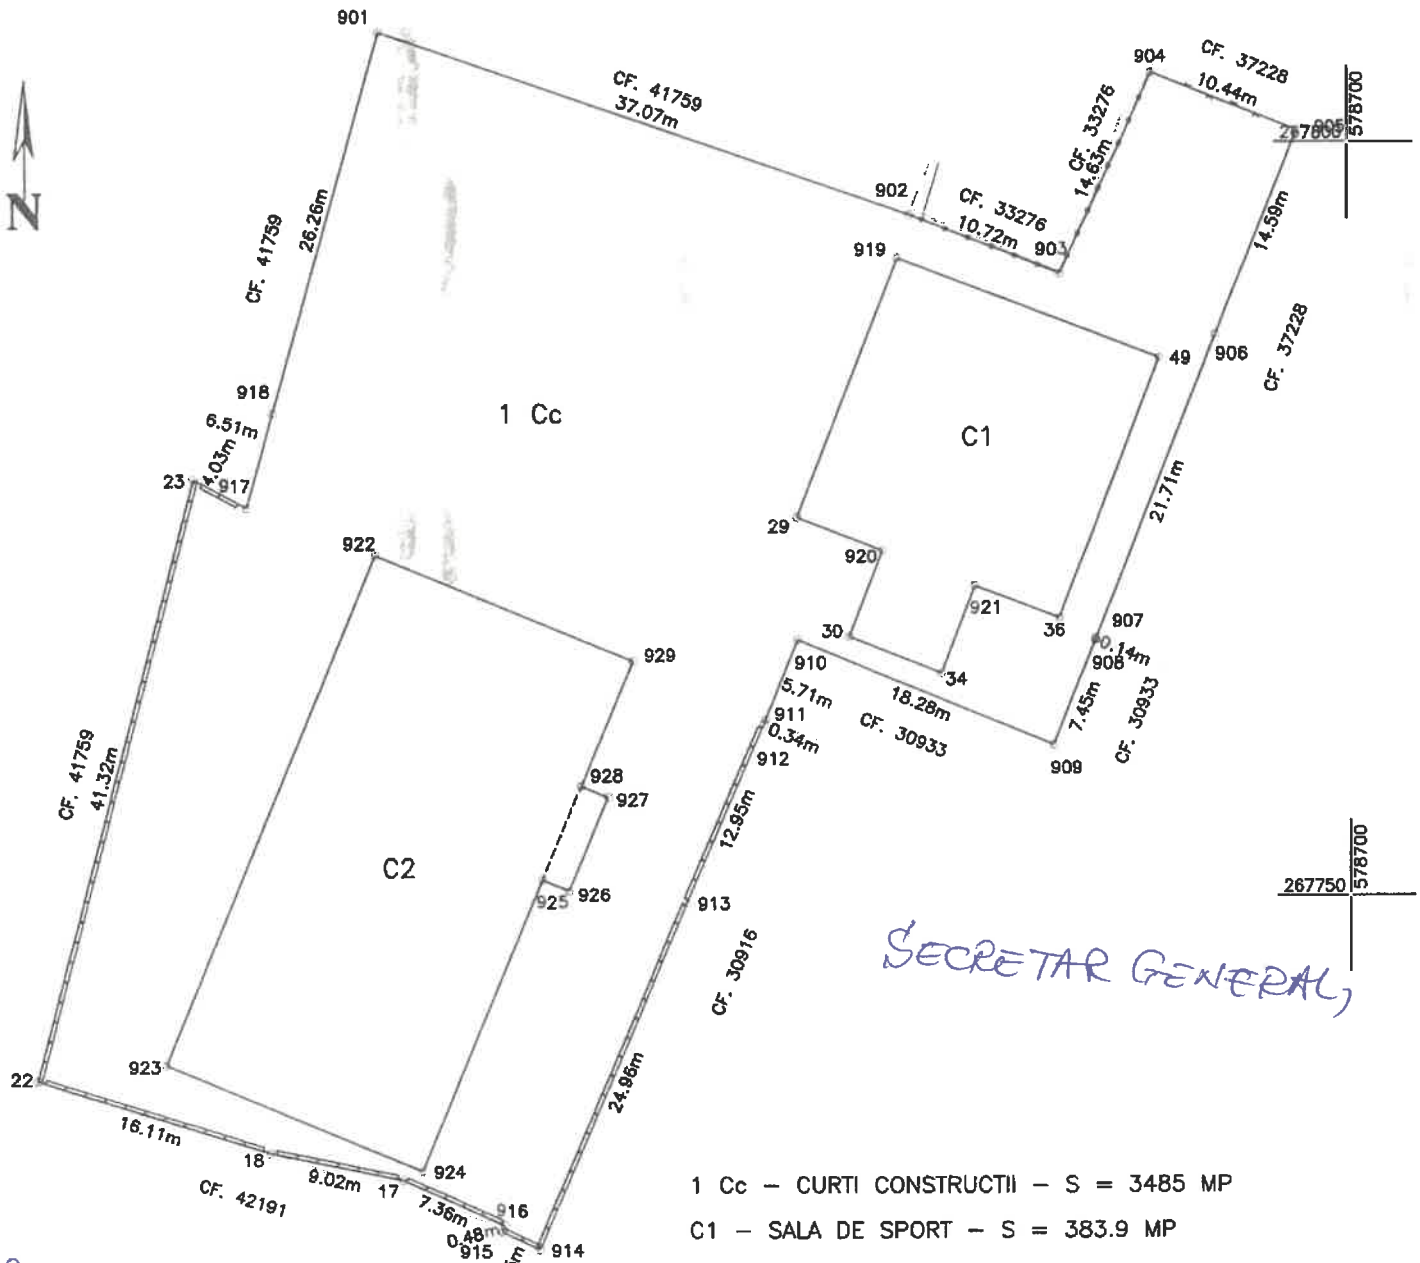

SECRETAR GENERAL

1 Cc - CURTI CONSTRUCTII - S = 3485 MP

C1 - SALA DE SPORT - S = 383.9 MP

C2 - CANTINA(P+1E) - S = 687.2 MP

SUPRAFATA DESFASURATA - S = 1361.6 MP

PRESEDINTE DE SEDINTA

Sistem de proiectie: STEREO '70
Data: Aprilie 2025

PRESEDINTE
DE SEDINTA



SECRETAR
GENERAL