

ROMÂNIA



Județul GIURGIU
CONSILIUL LOCAL AL MUNICIPIULUI GIURGIU

HOTĂRÂRE

**privind aprobarea trecerii din domeniul public al Municipiului Giurgiu în
domeniul public al Județului Giurgiu a unui teren situat în intravilanul
Municipiului Giurgiu**

CONSILIUL LOCAL AL MUNICIPIULUI GIURGIU

întrunit în ședință ordinară,

Având în vedere:

- referatul de aprobare al Primarului municipiului Giurgiu, înregistrat la nr.59.303/15.05.2025;
- raportul de specialitate al Direcției Patrimoniu - Compartimentul Patrimoniu, înregistrat la nr.60.222/19.05.2025;
- adresa nr.8.215/30.04.2025 a Consiliului Județean Giurgiu, înregistrată la Primăria Municipiului Giurgiu sub nr.53.935/30.04.2025 privind transmiterea Hotărârii nr.101/24.04.2025 a Consiliului Județean Giurgiu privind aprobarea solicitării Consiliului Județean Giurgiu către Consiliul Local al Municipiului Giurgiu de trecere din domeniul public al Municipiului Giurgiu în domeniul public al județului, a imobilului (teren) situat în intravilanul Municipiului Giurgiu, înscris în cartea funciară nr.41671, Zona Vama Nouă;
- Anexa 2 la Hotărârile nr.273/2015 privind modificarea și completarea inventarului bunurilor care fac parte din domeniul public al Municipiului Giurgiu, înscrise în Hotărârea Consiliului Local al Municipiului Giurgiu nr.135/26.08.1999 modificată și completată prin Hotărârea Consiliului local al Municipiului Giurgiu nr.76/16.05.2002 privind însușirea inventarului bunurilor care aparțin domeniului public al Municipiului Giurgiu.
- avizul comisiei pentru administrație publică locală, juridic și de disciplină;
- avizul comisiei buget-finanțe, administrarea domeniului public și privat;
- prevederile art.286, alin.(4), art.290, art.294, alin.(3) și alin.(5) din Ordonanța de Urgență a Guvernului nr.57/2019 privind Codul Administrativ, cu modificările și completările ulterioare și prevederile art.554, art.863, lit.,f” din Codul Civil aprobat prin Legea nr.287/2009, republicată, cu modificările și completările ulterioare.

În temeiul art.129, alin.(2), lit.,c”, alin.(14), art.139, alin.(2) și art.196, alin.(1), lit.,a”, din Ordonanța de Urgență a Guvernului nr.57/2019 privind Codul Administrativ, cu modificările și completările ulterioare,

HOTĂRĂȘTE :

Art.1. Se aprobă trecerea din domeniul public al Municipiului Giurgiu în domeniul public al Județului Giurgiu, a unui teren în suprafață de 4.624,00 mp., situat în intravilanul Municipiului Giurgiu - Zona Vama Nouă, înscris în cartea funciară nr.41671, având număr cadastral 41671, conform planului de amplasament și delimitare prezentat în Anexa, parte integrantă din prezenta hotărâre.

Art.2. Trecerea bunului prevăzut la alin.(1) din prezenta hotărâre, din domeniul public al Municipiului Giurgiu în domeniul public al Județului Giurgiu se face în scopul realizării drumului de legătură dintre DN5 și obiectivul de investiții „Construire Spital Județean de Urgență Giurgiu - Etapa 1 (secțiile de oncologie și neonatologie)”.

Art.3. Predarea – preluarea bunului se face pe bază de protocol încheiat între cele două părți în termen de 30 de zile de la data comunicării prezentei hotărâri.

Art.4. Inventarul domeniului public al Municipiului Giurgiu, însușit prin Hotărârea Consiliului Local al Municipiului Giurgiu nr.135/26.08.1999 modificată și completată prin Hotărârile Consiliului Local al Municipiului Giurgiu nr.76/16.05.2002 și nr.273/29.07.2015, va fi actualizat în mod corespunzător.

Art.5. După finalizarea operațiunilor, datele din evidența financiar – contabilă a Municipiului Giurgiu vor fi modificate în mod corespunzător.

Art.6. Pe data prezentei încetează uzul sau interesul public local al bunului prevăzut la art.1 din prezenta hotărâre.

Art.7. În cazul în care în termen de 5 ani de la predarea imobilului, investiția menționată la art.2 nu se finalizează, imobilul revine de drept în domeniul public al Municipiului Giurgiu.

Art.8 Prezenta hotărâre se va comunica Instituției Prefectului - Județul Giurgiu în vederea exercitării controlului cu privire la legalitate, Primarului Municipiului Giurgiu, Direcției Patrimoniu - Compartimentul Patrimoniu, Direcției Tehnice, Direcției Servicii Publice, Direcției Urbanism și Direcției Economice din cadrul Aparatului de Specialitate al Primarului Municipiului Giurgiu, Direcției de Impozite și Taxe Locale Giurgiu și Consiliului Județean Giurgiu.

PREȘEDINTE DE ȘEDINȚĂ,

Ciobanu Lazăr

**CONTRASEMNEAZĂ,
SECRETAR GENERAL,**

Băiceanu Liliana

Giurgiu, 29 mai 2025

Nr. 117


Adoptată cu un număr de 17 voturi pentru, — voturi împotriva și — abțineri,
din totalul de 17 consilieri prezenți

PLAN DE AMPLASAMENT SI DELIMITARE A IMOBILULUI

Scara 1:2000


ANEXA 100
HCLM 117 123.05%

Nr. Cadastral	Suportata masurata a imobilului (mp)	Adresa imobilului
41671	4624	Municipiul Giurgiu, Intravilan, Judet Giurgiu, Zona Vama Noua
Carte Funciara Nr.	Unitatea Administrativ Teritoriala (UAT) GIURGIU	

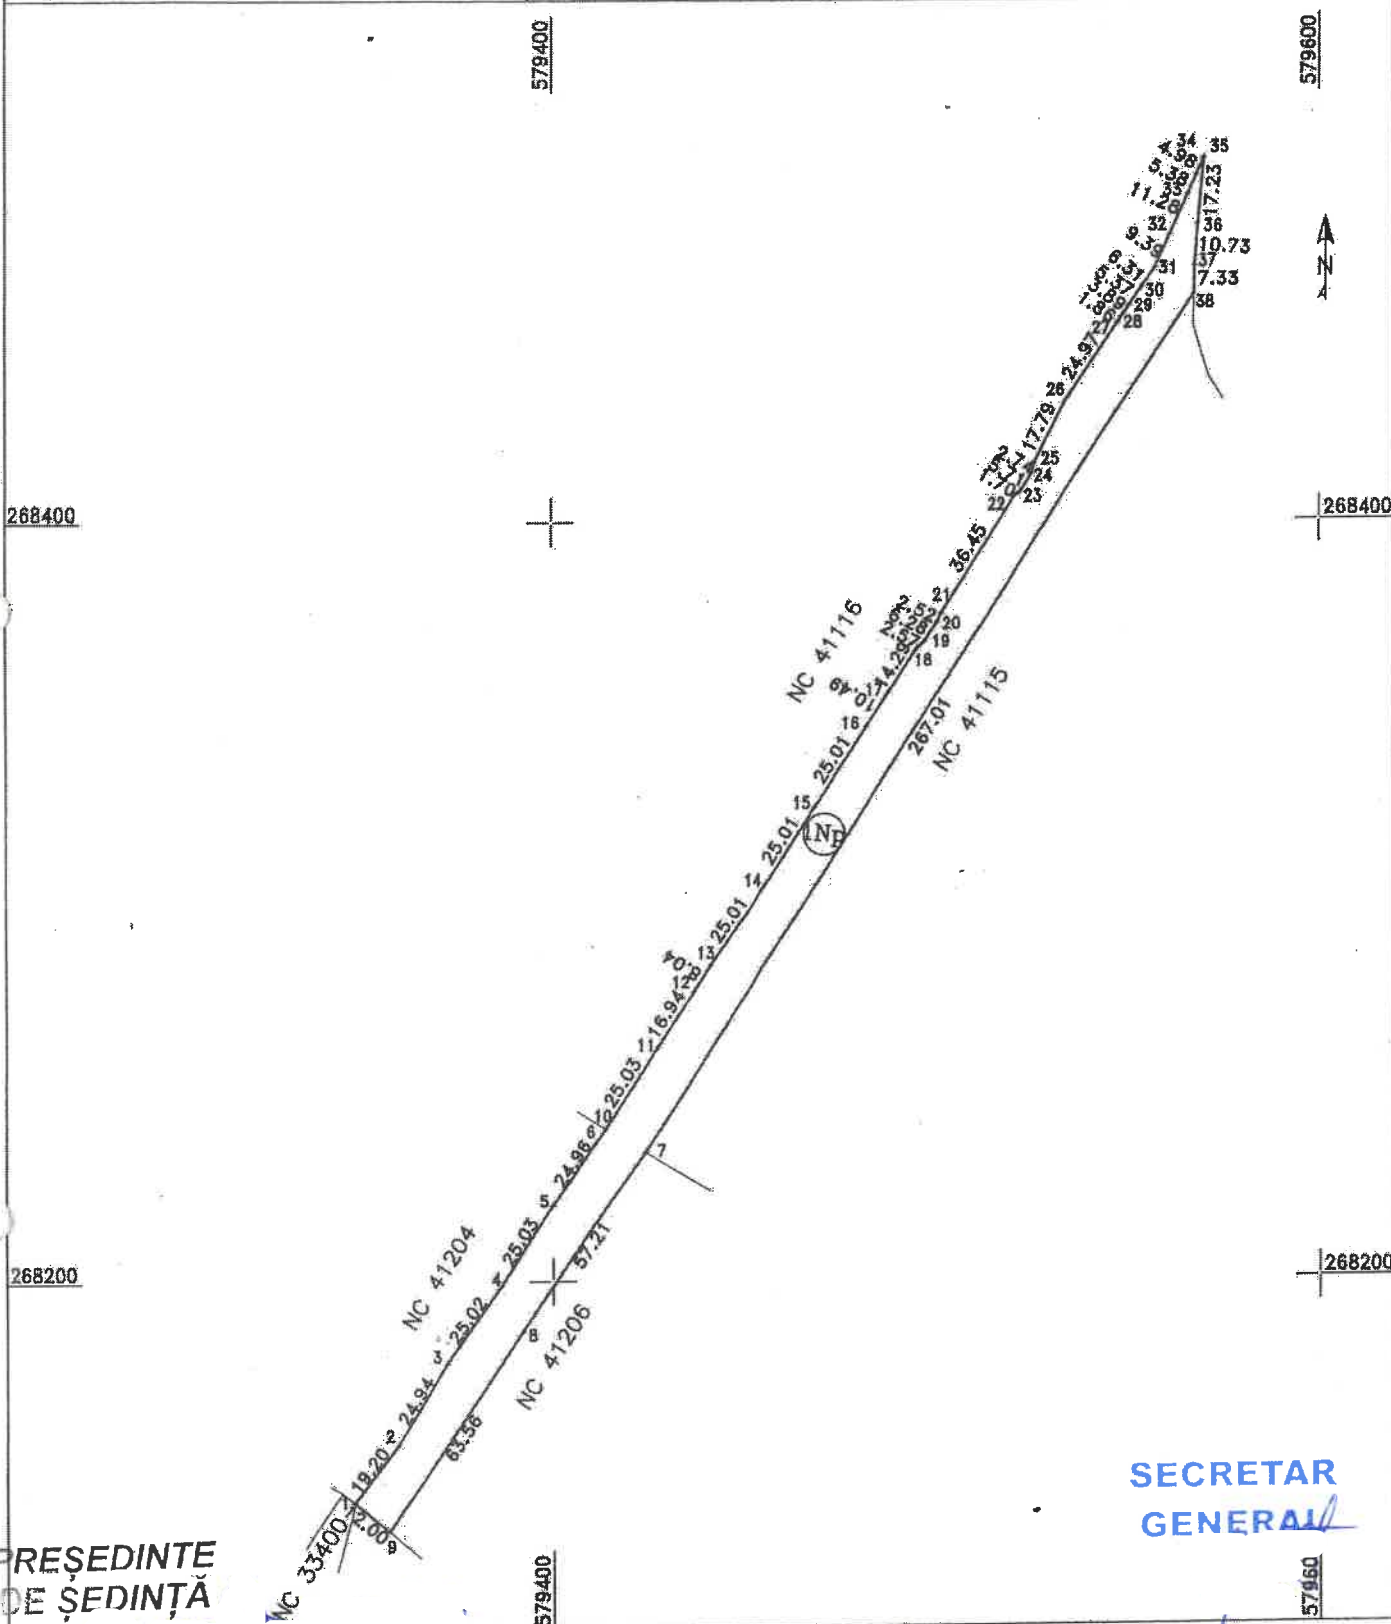

PRESEDINTE
DE SEDINTA

SECRETAR
GENERAL

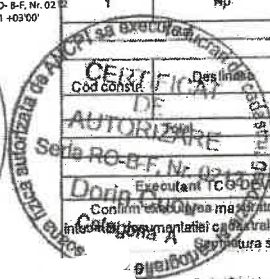

A. Date referitoare la teren			
Nr. Parcela	Categoria de folosinta	Suportata (mp)	Meniuni
1	Np	4624	Teren neimprejmuit
		4624	
B. Date referitoare la constructii			
Nr. Parcela	Categoria de folosinta	Suportata construita la sol (mp)	Meniuni
		0	
Suprafata totala masurata a imobilului=4624mp			
Suprafata din act= 4624 mp			
Executant TCG DEVELOPMENTS SRL		Insepector	
Confirmarea in teren a masuratorilor la teren, corectitudinea intrerilor de masuratori si corespondenta acestora cu planul de amplasament si delimitare		Confirmarea in teren a imobilului in baza de date integrate si atribuirea numarului cadastral	
Data 2021.09.21 11:12:56		Data 2021.09.21 11:12:56	
Stampila BCPI		Stampila BCPI	

Data Septembrie 2021

Stampila BCPI

+03'00'