

PROIECT
NR. 235/17.06.2022.

ROMÂNIA

AVIZAT:
SECRETAR GENERAL



BĂICEANU LILIANA

Județul GIURGIU
CONSILIUL LOCAL AL MUNICIPIULUI GIURGIU

HOTĂRÂRE

privind modificarea Hotărârii nr.261 / 27.10.2011 a Consiliului Local al
Municipiului Giurgiu

CONSILIUL LOCAL AL MUNICIPIULUI GIURGIU
întrunit în ședință ordinară,

Având în vedere:

- referatul de aprobare al Primarului municipiului Giurgiu, înregistrat la nr. 26657/16.06. 2022;
- raportul de specialitate al Direcției Patrimoniu - Compartimentul Patrimoniu, înregistrat la nr. 27080/20.06 2022;
- avizul comisiei pentru administrație publică locală, juridic și de disciplina ;
- prevederile Hotărârii nr.261 / 27.10.2011 a Consiliului Local al Municipiului Giurgiu privind atribuirea de denumire de stradă în Municipiul Giurgiu;
- prevederile Legii nr.24/2000 privind normele de tehnică legislativă pentru elaborarea actelor normative, cu modificările și completările ulterioare;

În temeiul art.129, alin.(2), alin(14), art.139, alin.(1) si art.196, alin.(1), lit."a" din Ordonanța de Urgentă a Guvernului nr.57/2019 privind Codul Administrativ, cu modificările și completările ulterioare

HOTĂRĂȘTE :

Art. I . Se aprobă modificarea art.1 din Hotărârea nr.261/27.10.2011 a Consiliului Local al Municipiului Giurgiu privind atribuirea de denumire de stradă în municipiul Giurgiu care va avea următorul conținut:

“ Art.1 Se atribuie denumirea de **Aleea Chauncey Hardy**, arterei de circulație cuprinsă între Strada Unirii și Bulevardul Mihai Viteazu, având o suprafață de 5437,00 mp, conform Planului de încadrare anexat, care face parte integrantă din prezenta hotărâre.”

Art.II. Prezenta Hotărâre se va comunica Instituției Prefectului - Județul Giurgiu în vederea exercitării controlului cu privire la legalitate, Primarului Municipiului Giurgiu, Direcției Patrimoniu - Compartimentul Patrimoniu, Direcției Servicii Publice , Direcției Economice din cadrul Aparatului de Specialitate al Primarului Municipiului Giurgiu , Direcției Poliției Locale Giurgiu și Direcției de Impozite și Taxe Locale Giurgiu.

PREȘEDINTE DE ȘEDINȚĂ

Giurgiu, _____2022

Nr. _____

Adoptată cu un număr de _____ voturi pentru, _____ voturi împotriva și _____ abțineri,
din totalul de _____ consilieri prezenți

REFERAT DE APROBARE

Având în vedere că la data adoptării Hotărârii nr. 261/27.10.2011 a Consiliului Local al Municipiului Giurgiu, eronat a fost menționat că artera de circulație denumită Aleea Chauncey Hardy este situată pe latura de sud a Parcului Steaua Dunării, de la Bulevardul Mihai Viteazu până la Canalul Plantelor, este necesar îndreptarea erorii întrucât acest tronson de drum este cuprins între Strada Unirii și Bulevardul Mihai Viteazu iar suprafața rezultată din măsurători este 5437,00 mp.

De asemenea, amplasamentul nu este cel menționat în conținutul hotărârii de mai sus respectiv tronsonul din Bulevardul Mihai Viteazu până la Canalul Plantelor pe o lungime de 1000 ml și o lățime de 6 m, acesta făcând parte din Bulevardul Mihai Viteazu, identificat cu CF nr.38020.

În acest sens, inițiez un proiect de hotărâre cu următoarea titulatură:

„ privind modificarea Hotărârii nr.261 / 27.10.2011 a Consiliului Local al Municipiului Giurgiu”

Direcția Patrimoniu, prin Compartiment Patrimoniu, va întocmi raportul de specialitate, pe care îl va susține în fața comisiei pentru administrație publică locală, juridic și de disciplină pentru avizare.

PRIMAR,
ADRIAN ANGHELESCU

<

RAPORT DE SPECIALITATE

I. TEMEIUL DE FAPT:

Prin referatul de aprobare nr. 26.657/16.06.2022 Primarul Municipiului Giurgiu, a inițiat Proiectul de hotărâre cu privire la modificarea Hotărârii nr.261 / 27.10.2011 a Consiliului Local al Municipiului Giurgiu în vederea dezbaterii și aprobării sale în ședința Consiliului Local al Municipiului Giurgiu.

II. TEMEIUL DE DREPT:

Conform art.136, alin.(8), lit."b,, din Ordonanța de Urgență a Guvernului nr.57/2019, privind Codul Administrativ, Direcția Patrimoniu - Compartimentul Patrimoniu și Direcția Administrație Juridică și Administrație Locală în calitate de compartimente de resort au analizat și elaborat prezentul raport în temeiul prevăzut de lege.

III. ARGUMENTE DE OPORTUNITATE:

Proiectul de hotărâre are ca obiect principal de reglementare modificarea art.1 din Hotărârea nr.261/27.10.2011 a Consiliului Local al Municipiului Giurgiu cu privire la atribuirea de denumire a unei străzi în Municipiul Giurgiu.

Având în vedere că la emiterea hotărârii mai sus menționate, eronat a fost menționat că artera de circulație denumită Aleea Chauncey Hardy este situată pe latura de sud a Parcului Steaua Dunării, de la Bulevardul Mihai Viteazu până la Canalul Plantelor, este necesar îndreptarea erorii întrucât acest tronson de drum este cuprins între Strada Unirii și Bulevardul Mihai Viteazu, având o suprafață totală de 5437,00 mp.

De asemenea, amplasamentul nu este cel menționat în conținutul hotărârii de mai sus, respectiv tronsonul din Bulevardul Mihai Viteazu până la Canalul Plantelor pe o lungime de 1000 ml și o lățime de 6 m, acesta făcând parte din Bulevardul Mihai Viteazu, identificat cu CF nr.38020.

Față de cele prezentate, propunem spre aprobare, Consiliului local al municipiului Giurgiu modificarea erorii din art.1 al Hotărârii nr. nr.261/27.10.2011 a Consiliului Local al Municipiului Giurgiu .

IV. REGLEMENTĂRI LEGALE INCIDENTE:

În temeiul art.129, alin.(2), alin(14), art.139, alin.(1) si art.196, alin.(1), lit."a" din Ordonanța de Urgentă a Guvernului nr.57/2019 privind Codul Administrativ, cu modificările și completările ulterioare, ale Legii nr.24/2000 privind normele de tehnică legislativă pentru elaborarea actelor normative, cu modificările și completările ulterioare și nu are un caracter normativ nefiind supus prevederilor Legii nr.52/2003 privind transparența decizională.

V. CONCLUZII ȘI PROPUNERI:



Proiectul de hotărâre îndeplinește condițiile de natură tehnică și legale astfel că poate fi supus dezbaterii și aprobării în ședința Consiliului Local al Municipiului Giurgiu.

DIRECTOR EXECUTIV,

Cristian TRĂISTARU

ÎNTOCMIT,
Tamara GRIGORE

PLAN DE INCADRARE
Scara 1:1000

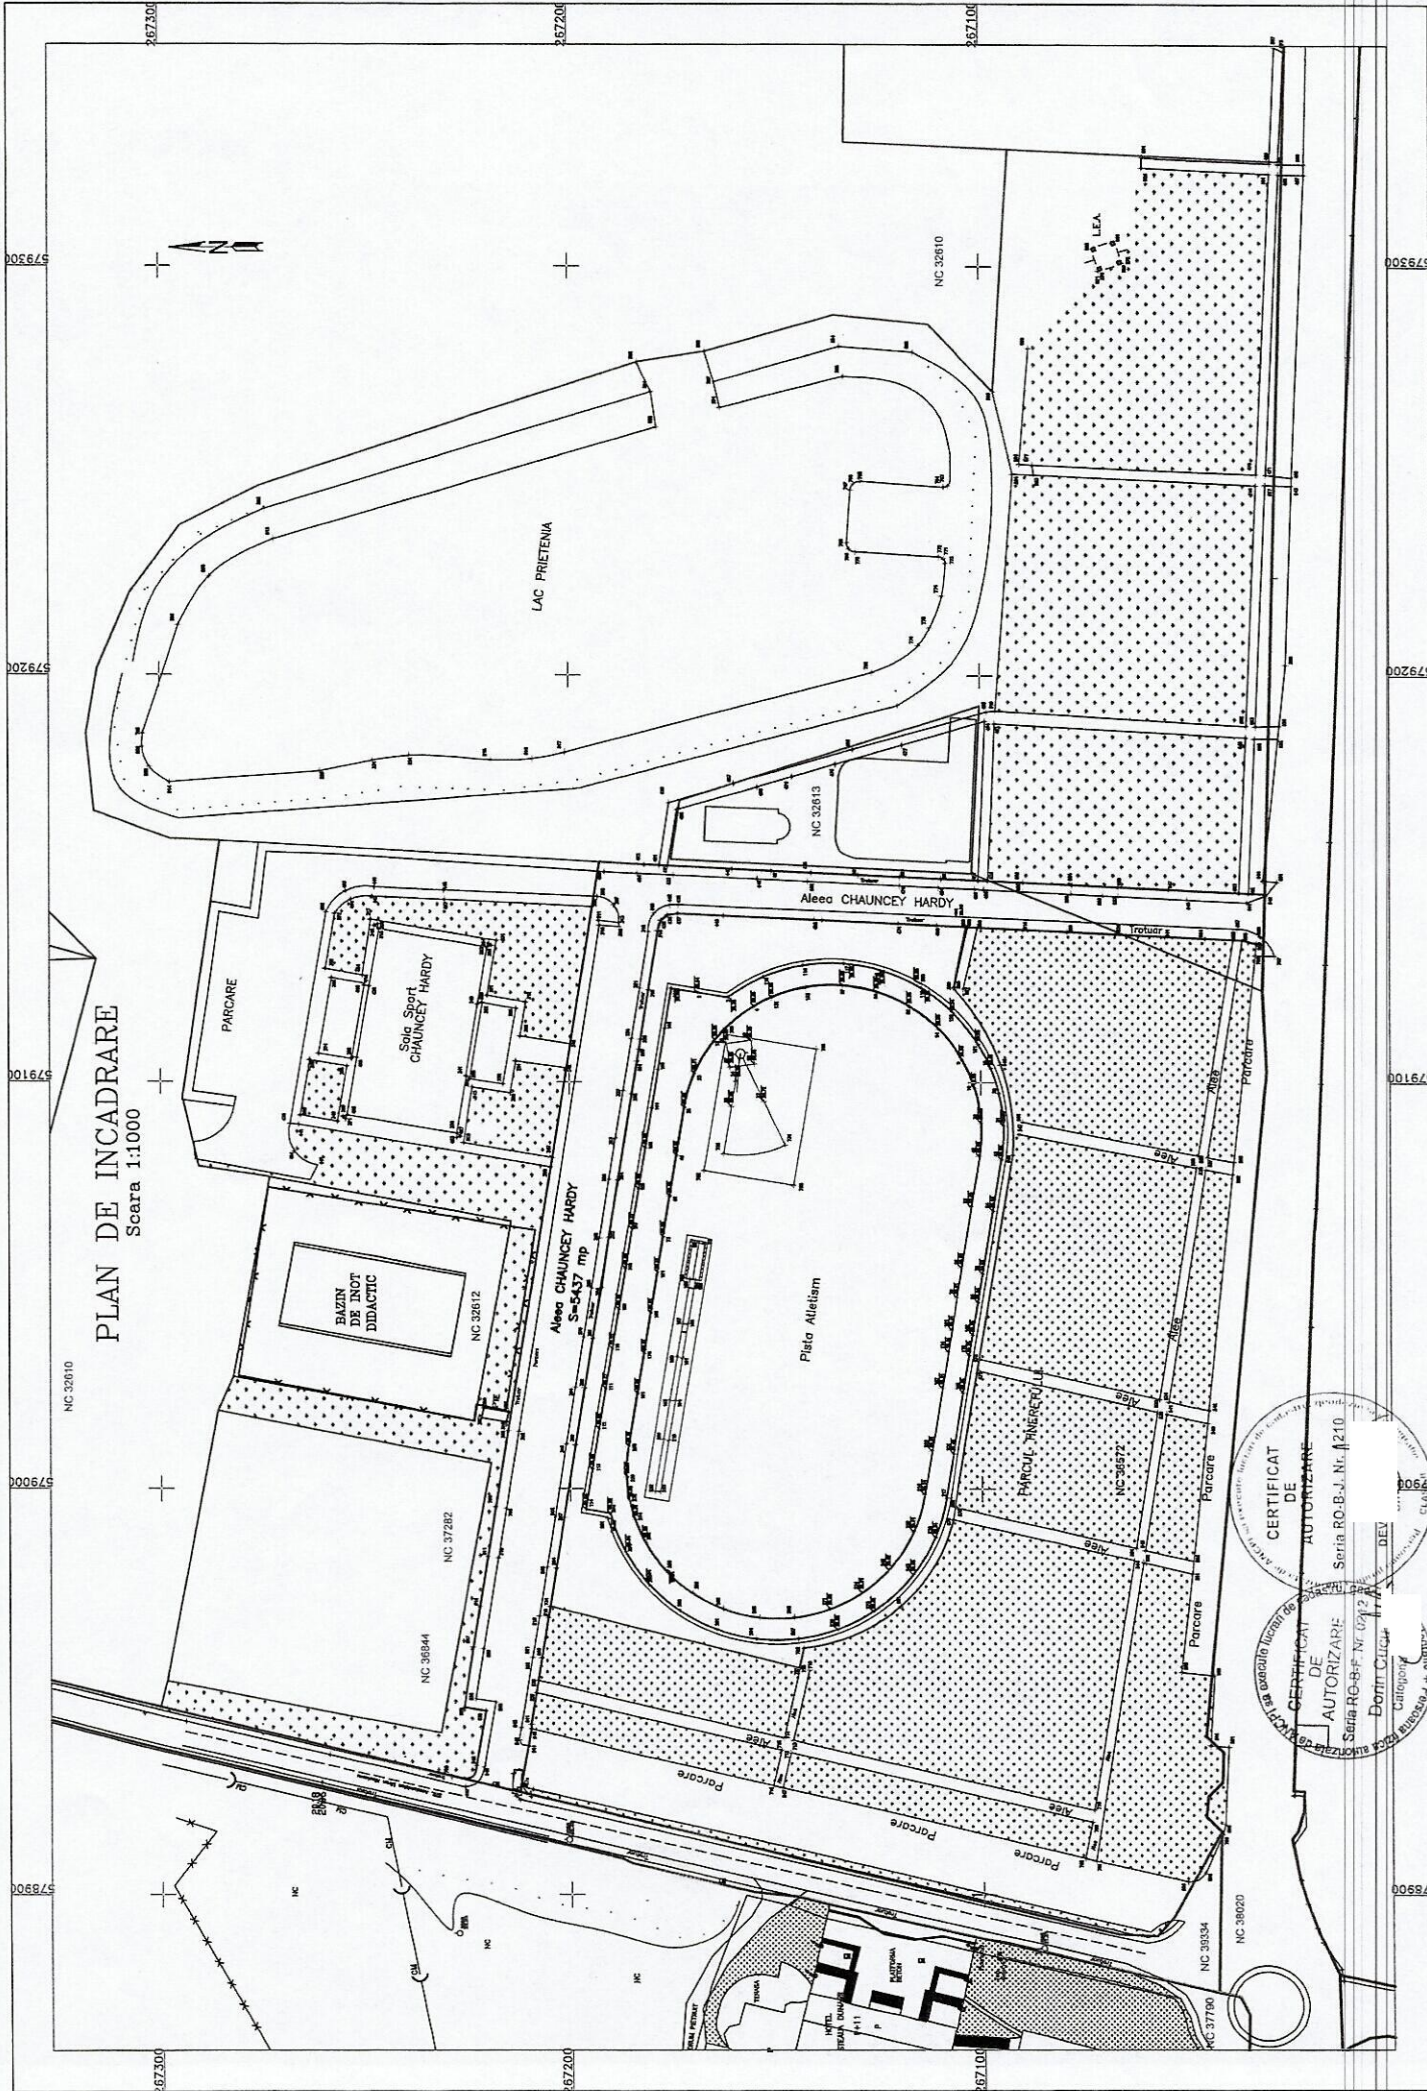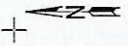

CERTIFICAT DE AUTORIZARE
Seria RO-B-F Nr. 107/2014
Domeniul Cluj
Categoriei
Clasificarea

CERTIFICAT DE AUTORIZARE
Seria RO-B-J Nr. 1210
Domeniul Cluj
Categoriei
Clasificarea



Județul GIURGIU
CONSILIUL LOCAL AL MUNICIPIULUI GIURGIU

HOTĂRÂRE

privind atribuirea de denumire de stradă în Municipiul Giurgiu

CONSILIUL LOCAL AL MUNICIPIULUI GIURGIU
întrunit în ședință ordinară,

Având în vedere:

- expunerea de motive a Primarului Municipiului Giurgiu, înregistrată la nr.17776/20.10.2011;
- referatul de specialitate al Direcției Administrație Locală – Compartimentul Administrație Locală, înregistrat la nr.17777/20.10.2011;
- raportul comisiei juridice;
- raportul comisiei de învățământ - cultură;
- avizul Comisiei județene de atribuire de denumiri nr.3/20.10.2011;
- prevederile art.3, alin. (1) din Ordonanța Guvernului nr.63/2002, privind atribuirea sau schimbarea de denumiri, aprobată prin Legea nr.48/2003.

În temeiul art.36 alin. (2), lit. „c”, alin. (5), lit. „d” și art.45, alin. (1) din Legea nr.215/2001, republicată, privind Administrația Publică Locală, cu modificările și completările ulterioare,

HOTĂRĂȘTE:

Art.1. Se atribuie denumirea de **CHAUNCEY HARDY**, arterei de circulație situată pe latura de sud a Parcului Steaua Dunării de la B-dul Mihai Viteazul până la Canalul Plantelor, pe o lungime de 1000 m și lățime de 6 m, și va avea denumirea de **ALEEA CHAUNCEY HARDY**.

Art.2. Noua denumire va fi inclusă în Nomenclatorul stradal și se vor monta plăcuțe indicatoare cu denumirea acesteia.

Art.3. Prezența hotărâre se va comunica Direcției Economice, Direcției Tehnice, Serviciului Eliberare Autorizații și Biroului Cadastru - Patrimoniu și Amenajarea Teritoriului din cadrul aparatului propriu de specialitate al Primarului municipiului

Giurgiu, Direcției de Evidență a Persoanelor Giurgiu, Direcției de Impozite și Taxe Locale Giurgiu, Direcția Poliției Locale Giurgiu, S.C. Administrației Domeniului Public și Privat Giurgiu S.A., Poliției Municipiului Giurgiu și se va publica în presa locală, pentru aducerea la cunoștință publică.

PREȘEDINTE DE ȘEDINȚĂ

Teodorescu Ioan Viorel



CONTRASEMNEAZĂ,
SECRETAR,

Roșu Petre

Giurgiu, 27 octombrie 2011
Nr. 261

Adoptată cu un număr de 20 voturi pentru, din totalul de 20 consilieri prezenți