


INTOCMIRE PLAN URBANISTIC ZONAL PARCELARE TEREN IN  
VEDEREA CONSTRUIRII DE LOCUINTE INDIVIDUALE

U01.2 PLAN INCADRARE IN ZONA

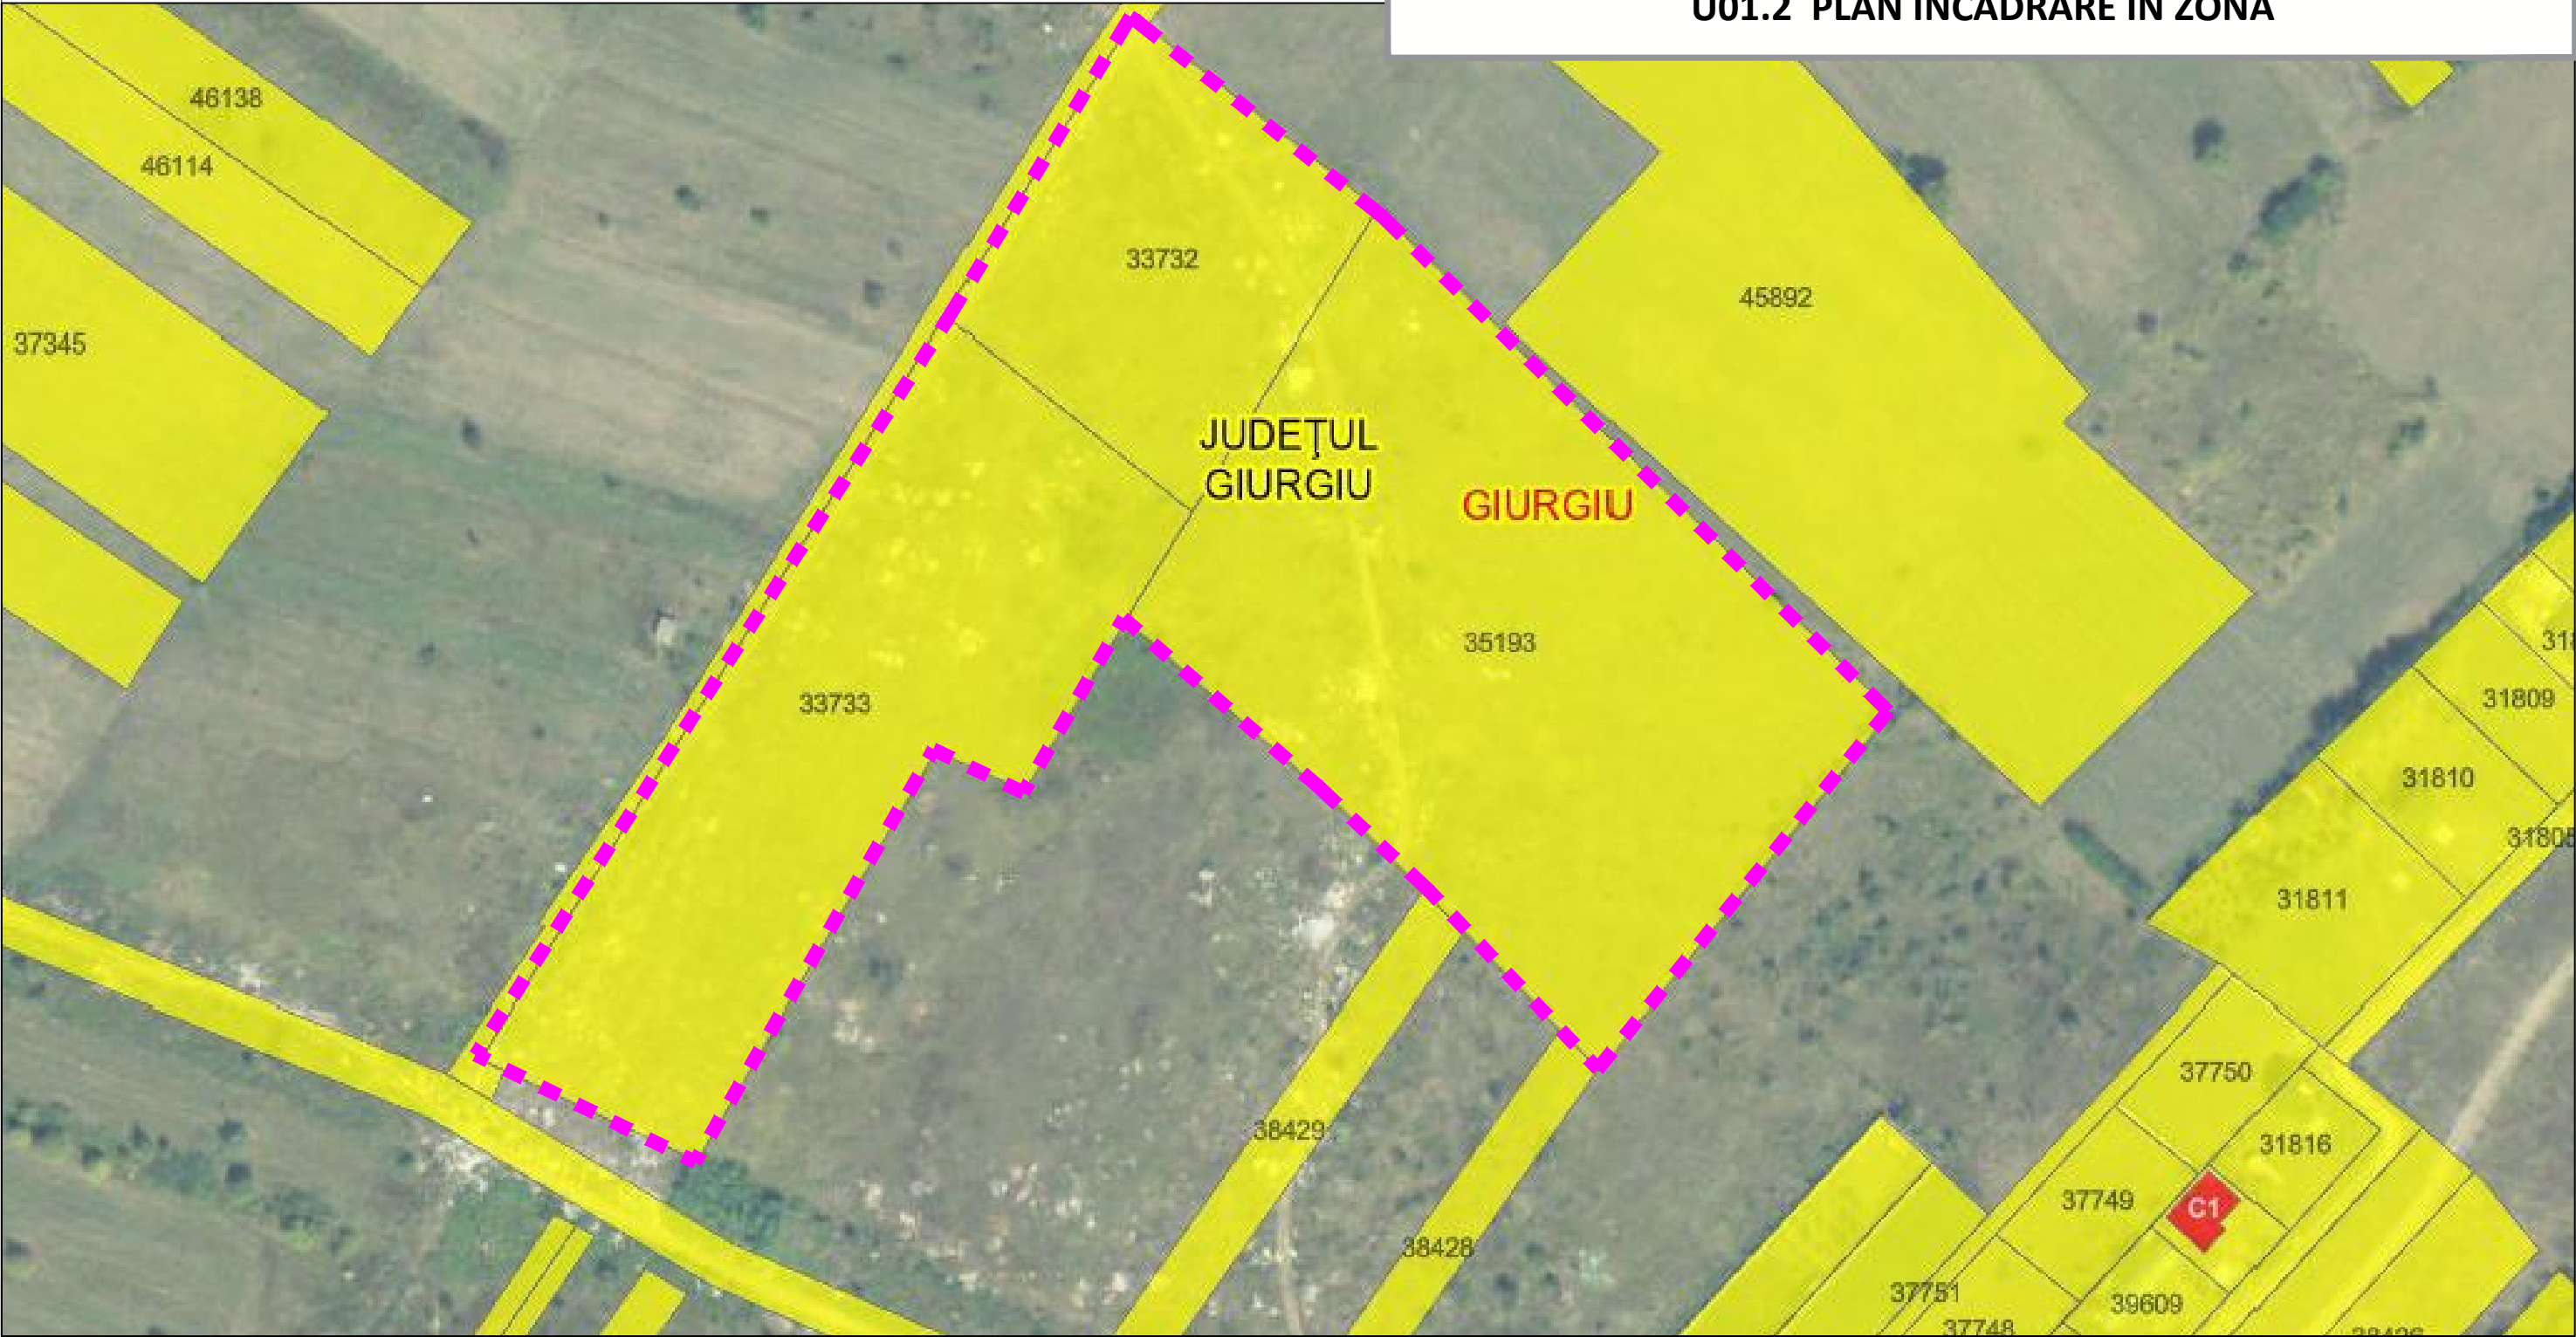


LEGENDĂ

- Amplasament ce a generat P.U.Z. S total = 28.926 mp
- Amplasamentul propus spre studiu este format din parcela care a generat PUZ:
- Nr. Cadastral 33732 - în suprafață de 4.904 metri pătrați conform acte,
  - Nr. Cadastral 33733 - în suprafață de 10.000 metri pătrați conform acte,
  - Nr. Cadastral 35193 - în suprafață de 14.022 metri pătrați conform acte,

Suprafața totală a terenurilor ce au generat prezenta documentație este de 28.926 metri pătrați conform acte și prezintă următoarele vecinătăți:

- La N - drum de exploatare si proprietati private;
- La S - drum de exploatare si proprietati private ;
- La V - proprietati private;
- La E - proprietati private;

PLAN TOPOGRAFIC

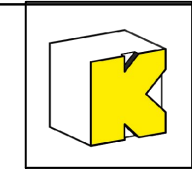

KUB ATELIER S.R.L.  
BUCUREȘTI

nr. ONRC: J40/5076/2021  
CIF: 43952595  
e-mail: kub.urbanism@gmail.com  
adresa: Strada Mizil, Nr. 3A, Etaj 3, Bloc A, Scara 3, Bucuresti, Sector 3

NUME

urb. Florin-Valentin TANASE  
urb. Ana GANTA

PROIECTAT/DESENAT

Beneficiar: S.C. TERENURI MIHAILESTI S.R.L.  
S.C. UPGRADE REIT S.R.L.  
S.C. TERENURI GHIMPATI S.R.L.

Pr. nr.:  
45/2025

Adresă amplasament:  
Judetul Giurgiu, Municipiul Gurgiu, N.C. 33732, N.C. 33733,  
N.C. 35193

Titlu proiect:  
INTOCMIRE PLAN URBANISTIC ZONAL PARCELARE TEREN IN VEDEREA  
CONSTRUIRII DE LOCUINTE INDIVIDUALE

C.U.  
Planșa nr. 1  
U01.2

Titlu planșă:  
PLAN INCADRARE IN ZONA

Revizia:  
01

Conform legii dreptului de autor, acest proiect este proprietatea intelectuala KUB ATELIER S.R.L. București, iar reproducerea, refolosirea sau prezentarea sa publica fara acordul scris al proiectantului este strict interzisa si se pedepseste conform legii.







**SUBZONE FUNCTIONALE PROPUSE**

Pentru parcela ce a generat PUZ se propun:  
LM2 - SUBZONA LOCUINTURILOR INDIVIDUALE CU MAXIM P+1+M NIVELURI, IN ZONE CONSTRUITE.

UTILIZARI ADMISE:

- Locuinte individuale in regim de construire discontinuu;
- Locuinte cu partii speciale care includ spatii pentru profesii liberale;
- Echipamente publice specifice zonei rezidențiale;
- Parcaje la sol;
- Spații verzi amenajați (plantarea se va face cu specii care contribuie la ameliorarea climatului);
- Spații libere pietonale.

POT. maxim = 40%  
CUT. maxim = 1,2 mp  
Rh. maxim = P+1 (10.00m)

Pentru parcela ce a generat PUZ se propun:  
M1 - SUBZONA COMERTULUI SI SERVICIILOR CU RAZA MICA DE SERVICIU

UTILIZARI ADMISE:

- Comerț, alimentație publică și servicii;
- Birouri, sedii de firmă;
- Parcaje la sol și multietajate;
- Spații libere pietonale;
- Locuințe de servicii pentru personalul care asigură permanența sau securitatea unităților;
- Showroom;
- Funcțiuni medicale: Cabinet medical, policlinica, farmacie, atelier;

POT. maxim = 50%  
CUT. maxim = 2,0 mp  
Rh. maxim = P+1 (15.00m)

Pentru parcela ce a generat PUZ se propun:  
TE - SUBZONA DOTARILOR DE CARTIER CU FUNCTIUNI COMPLEMENTARE

UTILIZARI ADMISE:

- Construcții și instalații aferente echipării tehnice majore: captarea, tratarea și furnizarea apei potabile, evacuarea și epurarea apelor uzate, transformarea și furnizarea energiei electrice, punctele termice de distribuție a încălzirii urbane, rețele liniare de transport și distribuție, rețele radio - TV, stații meteorologice.



POT. maxim = 50%  
CUT. maxim = 2,0 mp  
Rh. maxim = înălțimea clădirilor nu va depăși înălțimea maximă admisă în zonele și subzonele de reglementare adiacente, cu excepția instalațiilor tehnice aferente.

Pentru parcela ce a generat PUZ se propun:  
V1 - SPATII VERZI TIP PARCURI SI SCUARURI


UTILIZARI ADMISE:

- spații plantate;
- circulații pietonale din care unele ocazional carosabile pentru întreținerea spațiilor plantate și accesul la activitățile permise;
- mobilier urban, amenajări pentru sport, joacă și odihnă;
- adăposturi, grupuri sanitare, spații pentru administrare și întreținere;
- parcaje;
- terenuri de sport

POT. maxim = 15%  
CUT. maxim = 0,2 mp  
Rh. maxim = cu excepția instalațiilor, înălțimea maximă a clădirilor nu va depăși P + 1 niveluri.

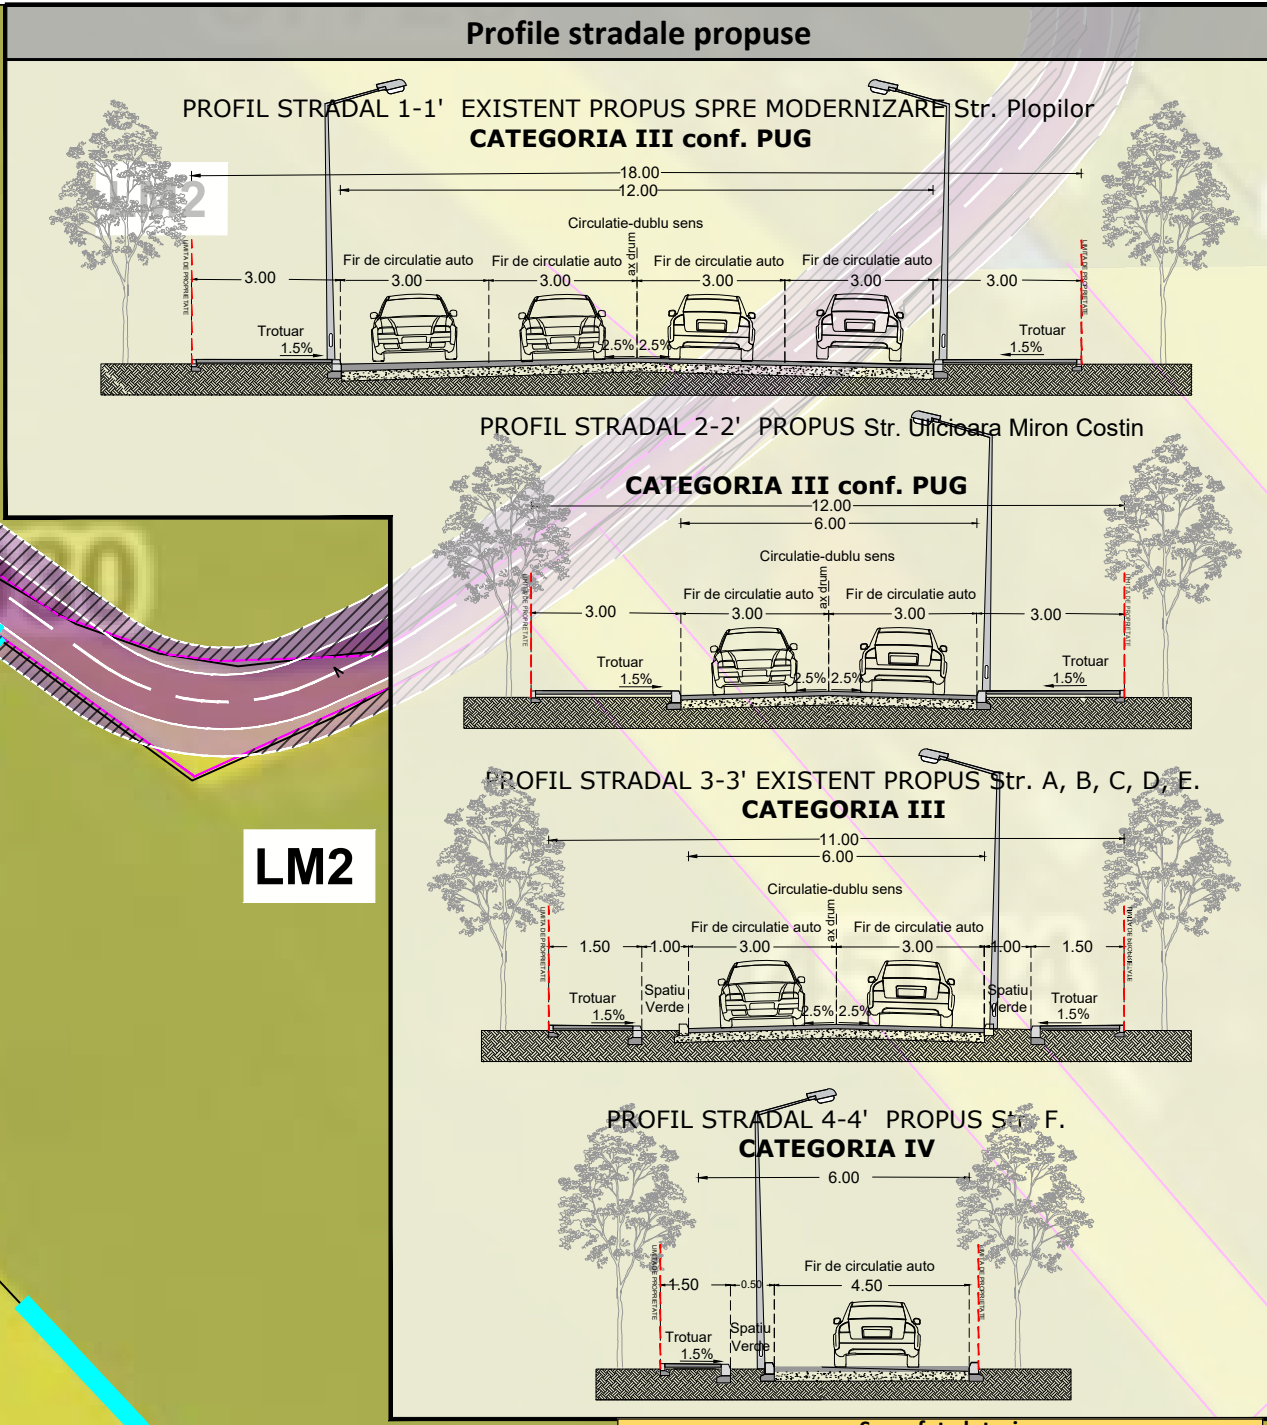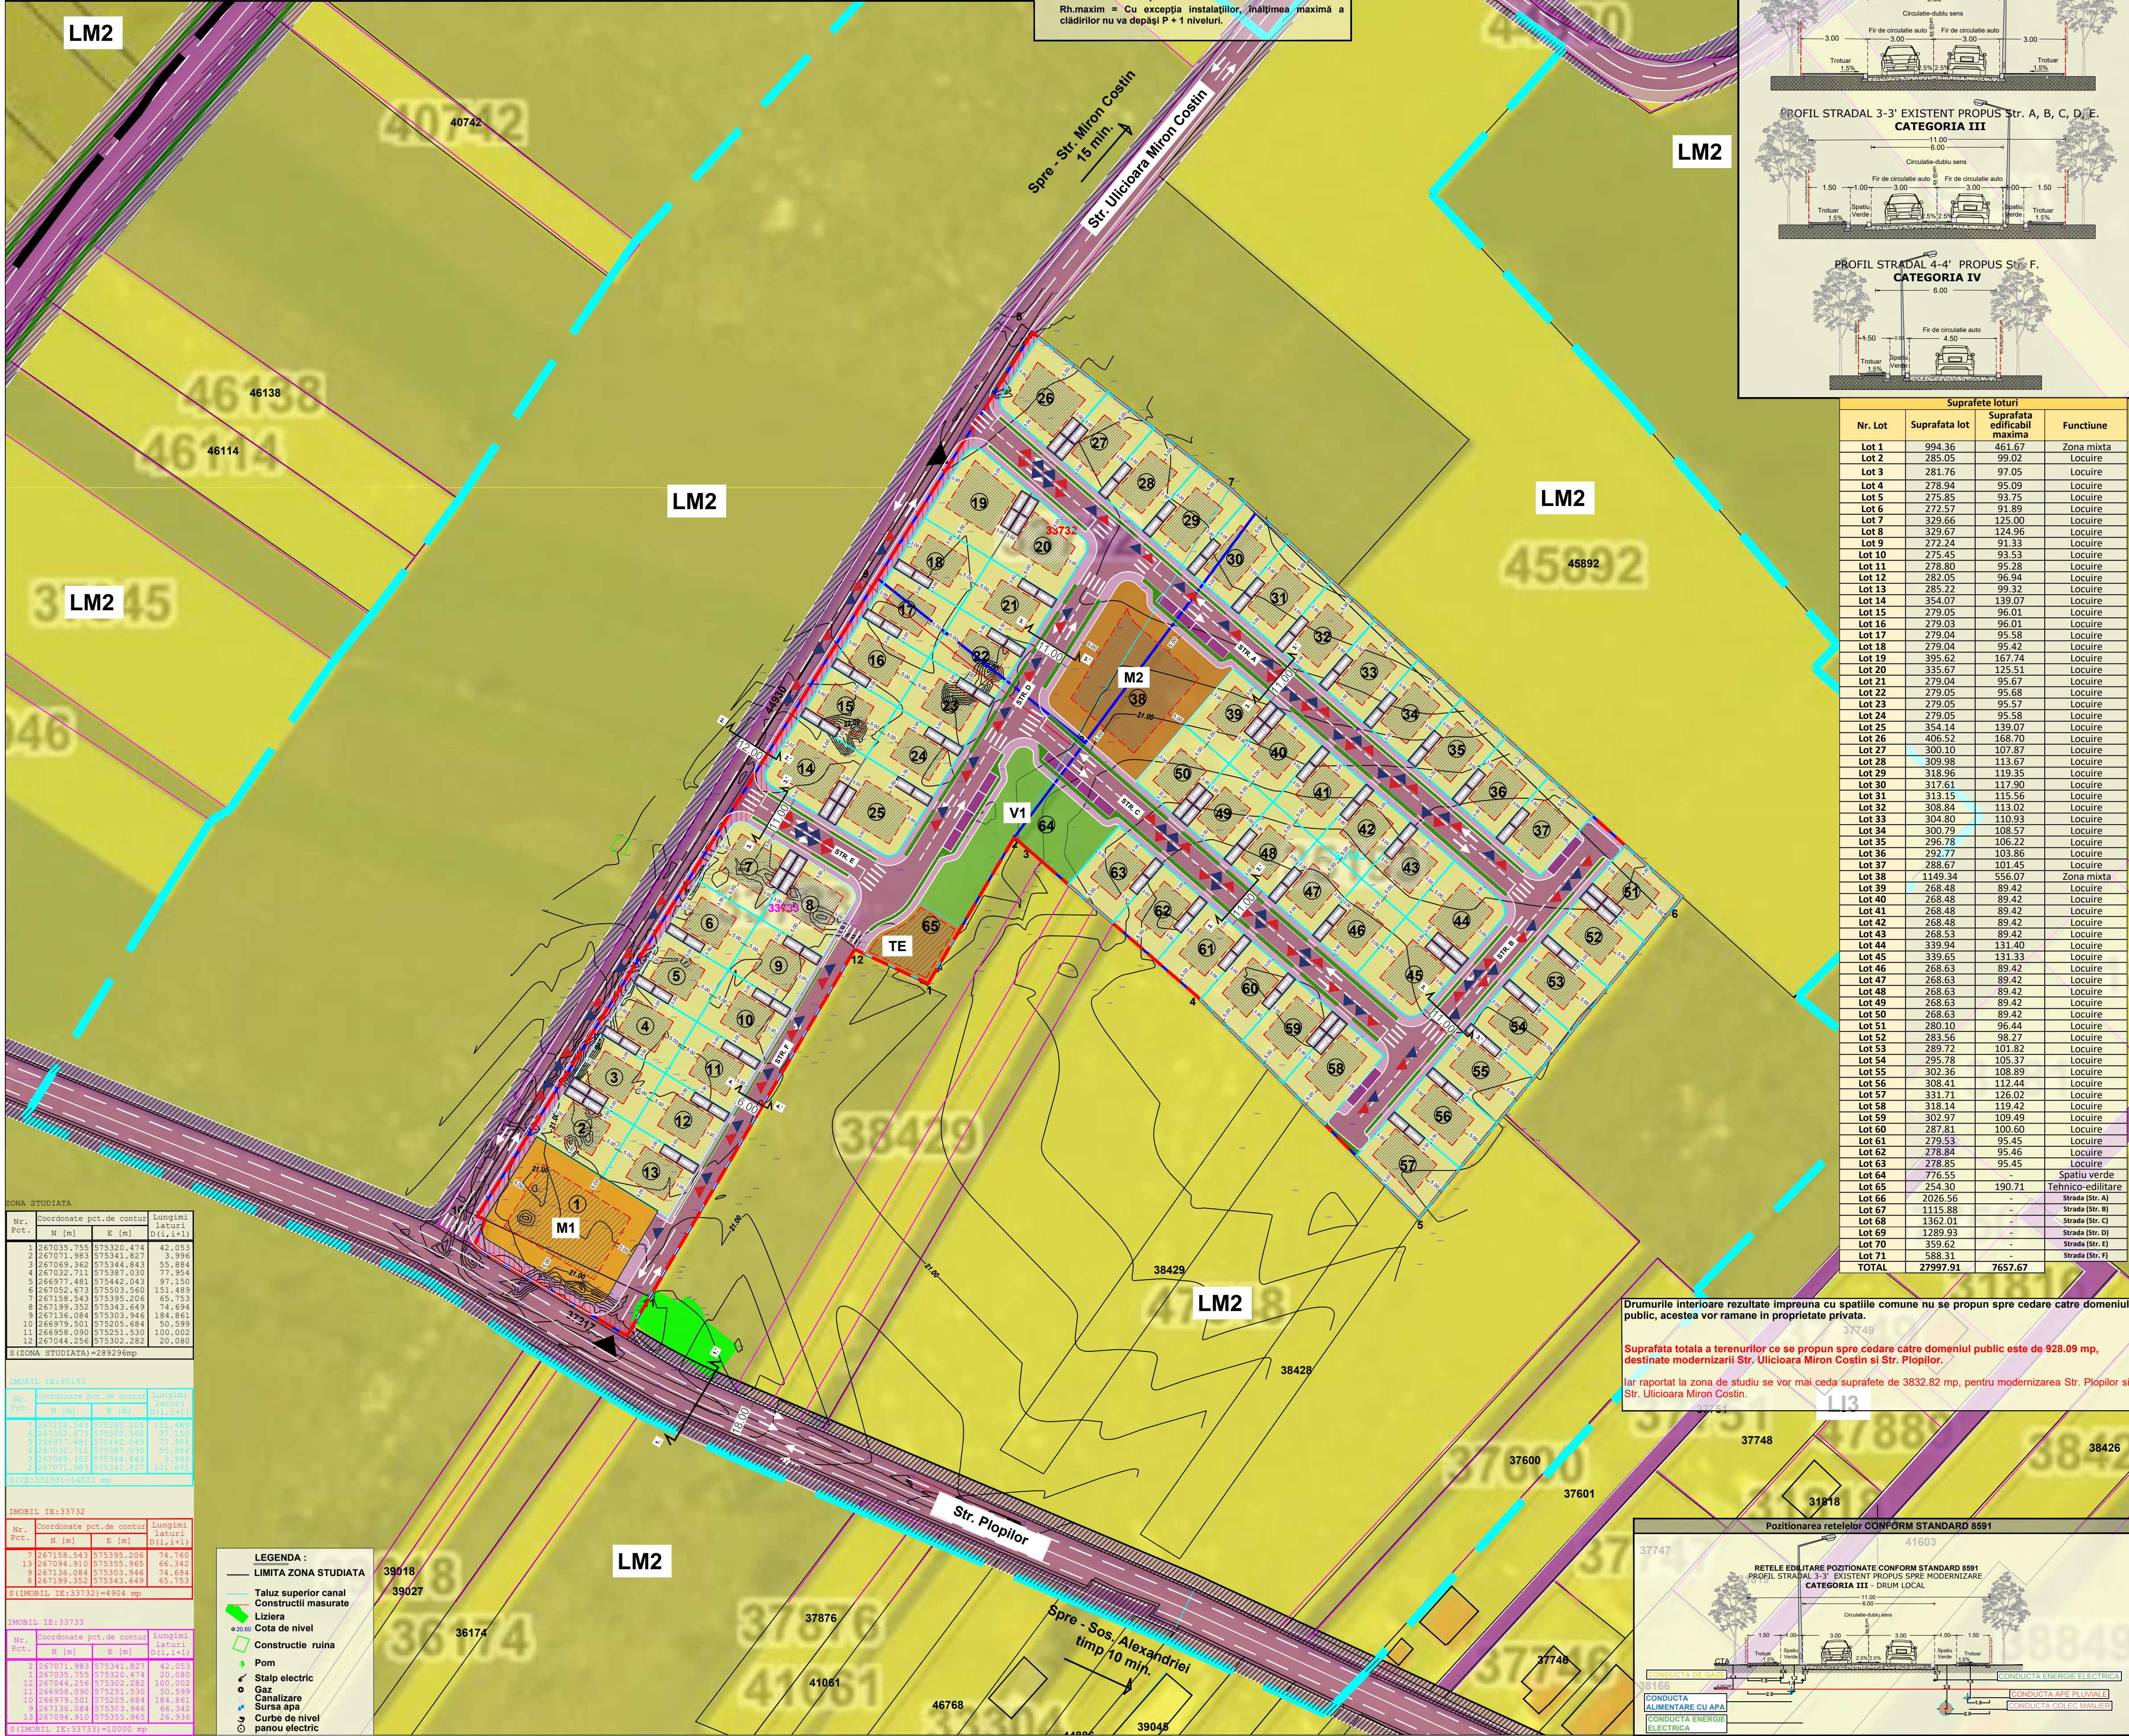


| Nr. Lot | Suprafata lot | Suprafata edificabil maxima | Funcțiune         |
|---------|---------------|-----------------------------|-------------------|
| Lot 1   | 994.36        | 461.67                      | Zona mixta        |
| Lot 2   | 285.05        | 99.02                       | Locuire           |
| Lot 3   | 281.76        | 97.05                       | Locuire           |
| Lot 4   | 278.94        | 95.09                       | Locuire           |
| Lot 5   | 275.85        | 93.75                       | Locuire           |
| Lot 6   | 272.57        | 91.89                       | Locuire           |
| Lot 7   | 329.66        | 125.00                      | Locuire           |
| Lot 8   | 329.67        | 124.96                      | Locuire           |
| Lot 9   | 272.24        | 91.33                       | Locuire           |
| Lot 10  | 275.45        | 93.53                       | Locuire           |
| Lot 11  | 278.80        | 95.28                       | Locuire           |
| Lot 12  | 282.05        | 96.94                       | Locuire           |
| Lot 13  | 285.22        | 99.32                       | Locuire           |
| Lot 14  | 354.07        | 139.07                      | Locuire           |
| Lot 15  | 279.05        | 96.01                       | Locuire           |
| Lot 16  | 279.03        | 96.01                       | Locuire           |
| Lot 17  | 279.04        | 95.58                       | Locuire           |
| Lot 18  | 279.04        | 95.42                       | Locuire           |
| Lot 19  | 395.62        | 167.74                      | Locuire           |
| Lot 20  | 335.67        | 125.51                      | Locuire           |
| Lot 21  | 279.04        | 95.67                       | Locuire           |
| Lot 22  | 279.05        | 95.68                       | Locuire           |
| Lot 23  | 279.05        | 95.57                       | Locuire           |
| Lot 24  | 279.05        | 95.58                       | Locuire           |
| Lot 25  | 354.14        | 139.07                      | Locuire           |
| Lot 26  | 406.52        | 168.70                      | Locuire           |
| Lot 27  | 300.10        | 107.87                      | Locuire           |
| Lot 28  | 309.98        | 113.67                      | Locuire           |
| Lot 29  | 318.96        | 119.35                      | Locuire           |
| Lot 30  | 317.61        | 117.90                      | Locuire           |
| Lot 31  | 313.15        | 115.56                      | Locuire           |
| Lot 32  | 308.84        | 113.02                      | Locuire           |
| Lot 33  | 304.80        | 110.93                      | Locuire           |
| Lot 34  | 300.79        | 108.57                      | Locuire           |
| Lot 35  | 296.78        | 106.22                      | Locuire           |
| Lot 36  | 292.77        | 103.86                      | Locuire           |
| Lot 37  | 288.67        | 101.45                      | Locuire           |
| Lot 38  | 1149.34       | 556.07                      | Zona mixta        |
| Lot 39  | 268.48        | 89.42                       | Locuire           |
| Lot 40  | 268.48        | 89.42                       | Locuire           |
| Lot 41  | 268.48        | 89.42                       | Locuire           |
| Lot 42  | 268.48        | 89.42                       | Locuire           |
| Lot 43  | 268.63        | 89.42                       | Locuire           |
| Lot 44  | 339.94        | 131.40                      | Locuire           |
| Lot 45  | 339.65        | 131.33                      | Locuire           |
| Lot 46  | 268.63        | 89.42                       | Locuire           |
| Lot 47  | 268.63        | 89.42                       | Locuire           |
| Lot 48  | 268.63        | 89.42                       | Locuire           |
| Lot 49  | 268.63        | 89.42                       | Locuire           |
| Lot 50  | 268.63        | 89.42                       | Locuire           |
| Lot 51  | 280.10        | 96.44                       | Locuire           |
| Lot 52  | 283.56        | 98.27                       | Locuire           |
| Lot 53  | 289.72        | 101.82                      | Locuire           |
| Lot 54  | 295.78        | 105.37                      | Locuire           |
| Lot 55  | 302.36        | 108.89                      | Locuire           |
| Lot 56  | 308.41        | 112.44                      | Locuire           |
| Lot 57  | 331.71        | 126.02                      | Locuire           |
| Lot 58  | 318.14        | 119.42                      | Locuire           |
| Lot 59  | 302.97        | 105.49                      | Locuire           |
| Lot 60  | 287.81        | 100.60                      | Locuire           |
| Lot 61  | 279.53        | 95.45                       | Locuire           |
| Lot 62  | 278.84        | 95.46                       | Locuire           |
| Lot 63  | 278.85        | 95.45                       | Locuire           |
| Lot 64  | 776.55        | -                           | Spatiu verde      |
| Lot 65  | 254.30        | 190.71                      | Tehnico-edilitare |
| Lot 66  | 2026.56       | -                           | Strada (Str. A)   |
| Lot 67  | 1115.88       | -                           | Strada (Str. B)   |
| Lot 68  | 1362.01       | -                           | Strada (Str. C)   |
| Lot 69  | 1289.93       | -                           | Strada (Str. D)   |
| Lot 70  | 359.62        | -                           | Strada (Str. E)   |
| Lot 71  | 588.31        | -                           | Strada (Str. F)   |
| TOTAL   | 27997.91      | 7657.67                     |                   |

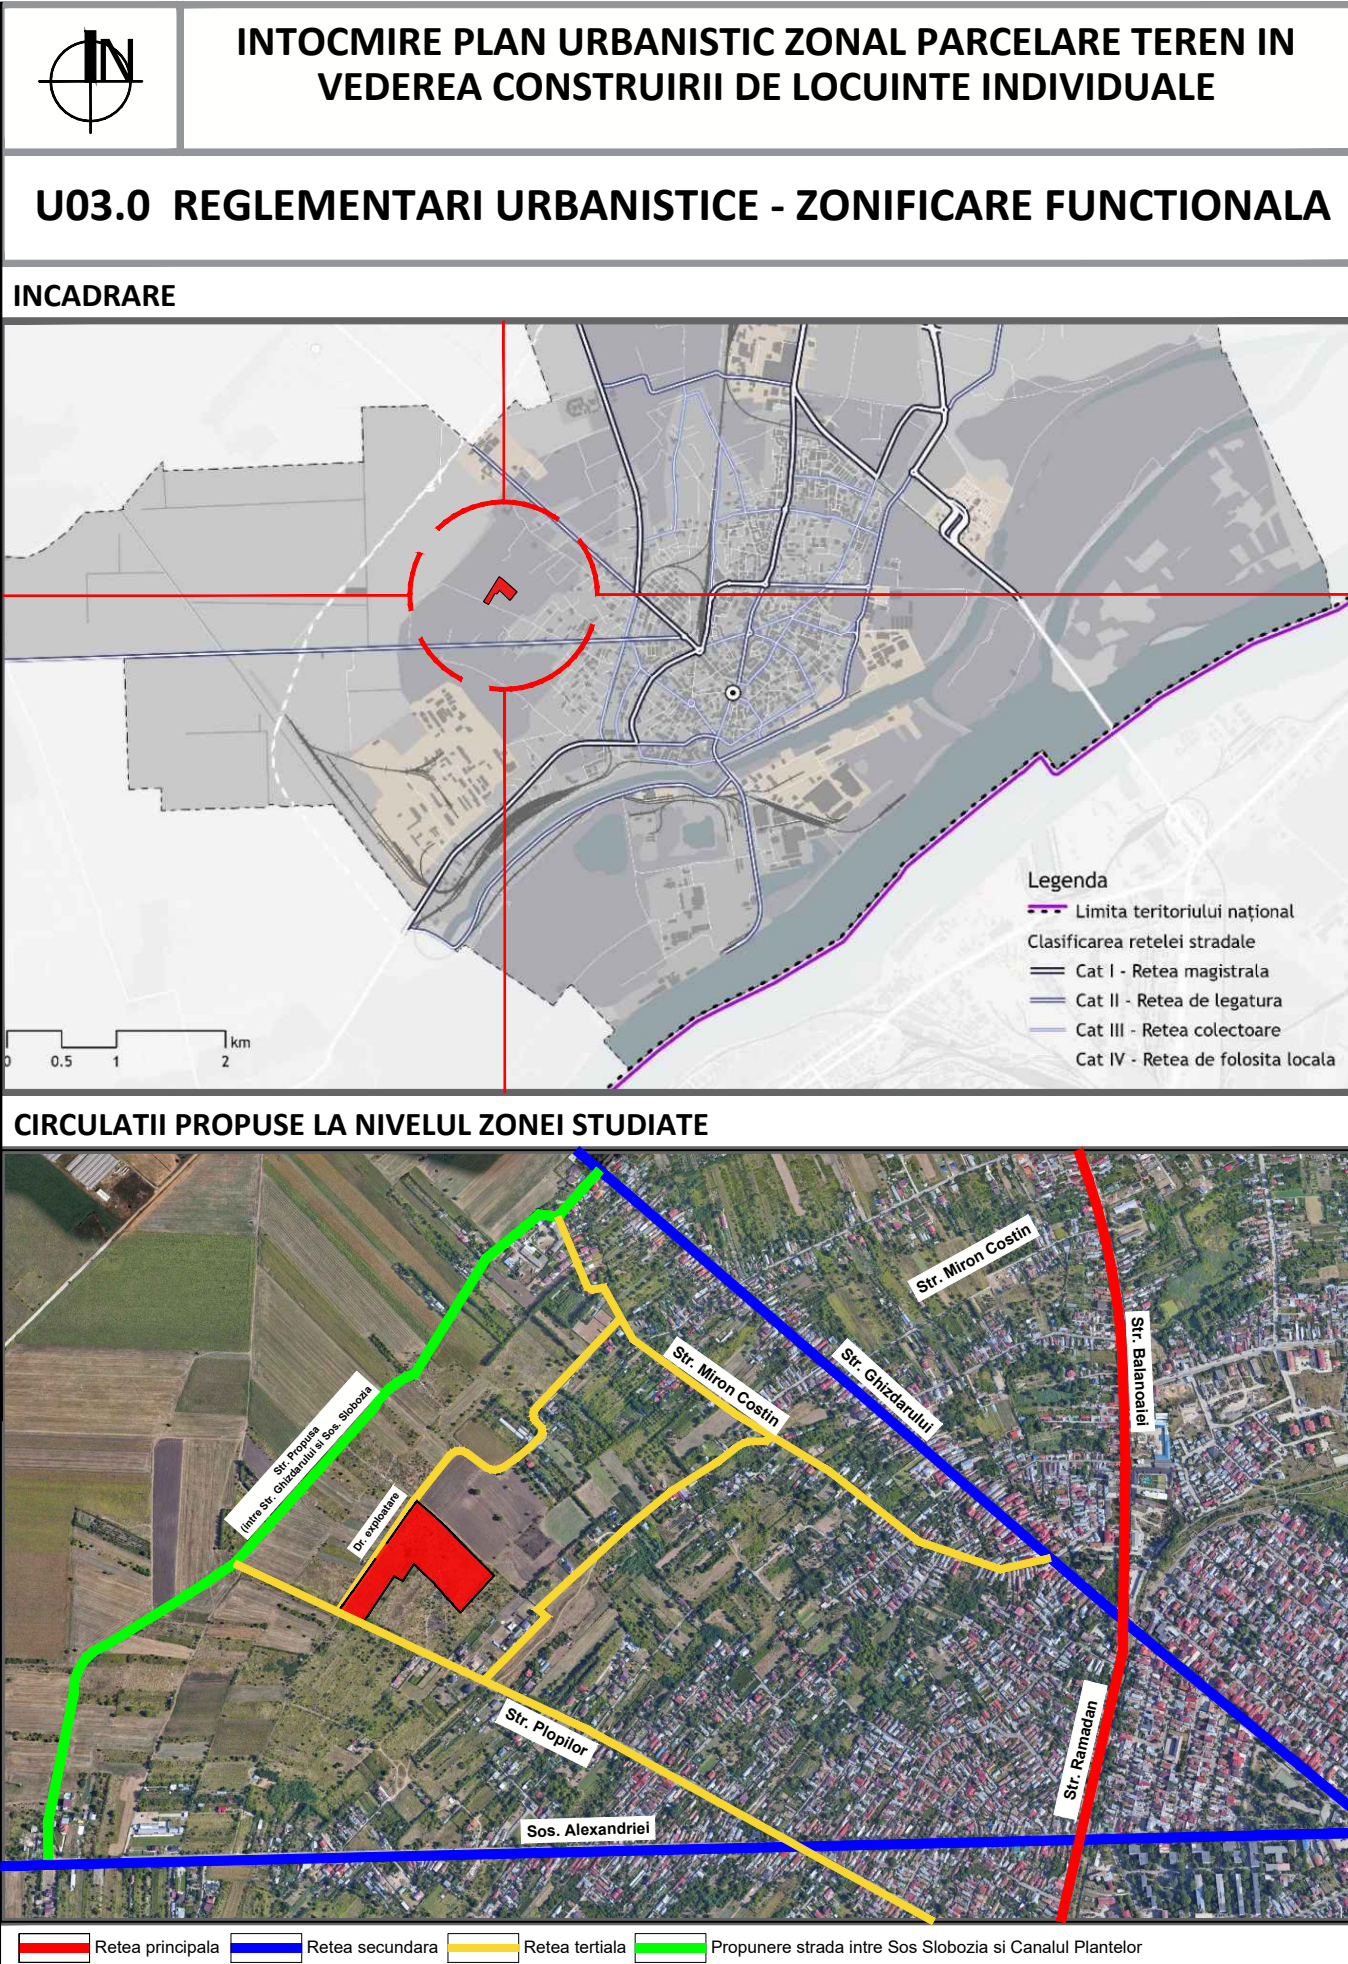

| BILANT TERITORIAL - PARCELE CE AU GENERAT PUZ |              |       |              |         |
|-----------------------------------------------|--------------|-------|--------------|---------|
| ZONIFICARE                                    | EXISTENT     |       | PROPOS       |         |
|                                               | S. (mp.)     | %     | S. (mp.)     | %       |
| Lm2 - Parcele / Locuinte individuale          | -            | -     | 18081.05 mp  | 62.50 % |
| din care sp. verzi private                    | -            | -     | 11631.83 mp  | 40.21 % |
| M1 - Funcțiuni mixte                          | -            | -     | 994.36 mp    | 3.43 %  |
| M2 - Funcțiuni de cartier și locuire          | -            | -     | 1149.34 mp   | 3.97 %  |
| TE - Tehnico-edilitare                        | -            | -     | 254.30 mp    | 0.87 %  |
| Circulație carosabilă                         | -            | -     | 4247.74 mp   | 14.73 % |
| Circulație pietonală                          | -            | -     | 2602.59 mp   | 8.95 %  |
| Spatii verzi de aliniament                    | -            | -     | 820.07 mp    | 2.83 %  |
| V1 - Spatii verzi                             | -            | -     | 776.55 mp    | 2.68 %  |
| Arabil                                        | 28926.00 mp. | 100 % | -            | -       |
| TOTAL                                         | 28926.00 mp. | 100 % | 28926.00 mp. | 100 %   |

| BILANT TERITORIAL - ZONA DE STUDIU PUZ |               |         |               |         |
|----------------------------------------|---------------|---------|---------------|---------|
| ZONIFICARE                             | EXISTENT      |         | PROPOS        |         |
|                                        | S. (mp.)      | %       | S. (mp.)      | %       |
| Lm2 - Parcele / Locuinte individuale   | -             | -       | 104792.74 mp  | 83.53 % |
| din care sp. verzi private             | -             | -       | 37645.33 mp   | 30.01 % |
| M1 - Funcțiuni mixte                   | -             | -       | 994.36 mp     | 0.79 %  |
| M2 - Funcțiuni de cartier și locuire   | -             | -       | 1149.34 mp    | 0.91 %  |
| TE - Tehnico-edilitare                 | -             | -       | 254.30 mp     | 0.20 %  |
| Circulație carosabilă                  | 5335.75 mp.   | -       | 4247.74 mp    | 8.53 %  |
| Circulație pietonală                   | -             | -       | 2602.59 mp    | 4.77 %  |
| Spatii verzi de aliniament             | -             | -       | 820.07 mp     | 0.65 %  |
| V1 - Spatii verzi                      | -             | -       | 776.55 mp     | 0.62 %  |
| Arabil                                 | 120105.96 mp. | 85.14 % | -             | -       |
| TOTAL                                  | 125441.71 mp. | 100 %   | 125441.71 mp. | 100 %   |

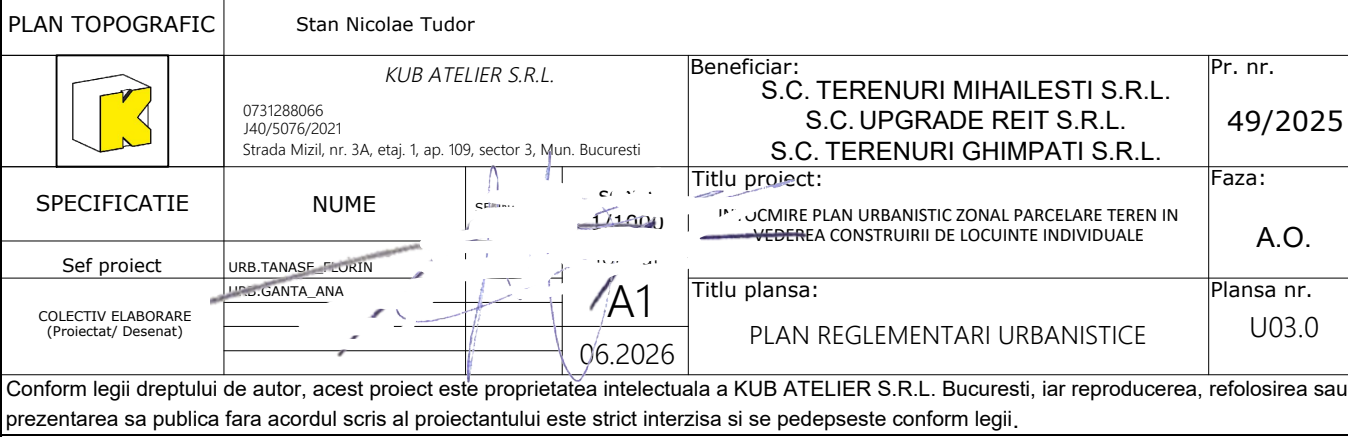

Conform legii dreptului de autor, acest proiect este proprietatea intelectuală a KUB ATELIER S.R.L. București, iar reproducerea, refolosirea sau prezentarea sa publică fără acordul scris al proiectantului este strict interzisă și se pedepsește conform legii.



**SUBZONE FUNZIONALE PROPOSTA**

Pentru parcela ca a generat PUZ se propun:  
 LM2 - SUBZONA LOCUINTELOR INDIVIDUALE CU  
 MAXIM P+1+M NIVELURI, ÎN ZONE CONSTRUITE.  
 UTILIZĂRI ADMISE:  
 -Locuințe individuale în regim de construcție discontinue  
 -locuințe cu partiu special care includ spații pentru profesii liberale;  
 -Echipamente publice specifice zonei rezidențiale  
 -Parcări la sol;  
 -Spații verzi amenajate (plantarea se va face cu specii care contribuie la ameliorarea climatului);  
 -Spații libere pietonale;

POT. maxim = 40%  
 CUt. maxim = 1,2 mp  
 Rh.maxim = P+1 (10,00m)



**Pentru parcul care a generat PUZ se propun:**  
**M1 - SUBZONA COMERTULUI SI SERVICIILOR**  
**CA RAZA MICA DE SERVIRE**  
**UTILIZARI ADMISE:**  
 -Comert, alimentatie publica si servicii.  
 - Birouri, sedii de firma.  
 -Parcarea la sol si multietajate.  
 -Spatii libere pietonale.  
 -Locuinte de servicii pentru personalul care asigura  
 permanenta sau securitatea unitatii;  
 -Showroom  
 -Fundatii medicale: Cabinet medical, policlinica,  
 farmacie, platar.

**POT. maxim = 50%**  
**CUT. maxim = 2.0**



**Pentru parcul ca a generat PUZ se propun:**  
**M2 - SUBZONA DOTĂRILOR DE CARTIER CU FUNCȚIUNI COMPLEMENTARE**  
**UTILIZĂRI ADMISE:**

- Comerț, alimentație publică și servicii;
- Unități educaționale (Cresa, Grădiniță, Școală și After-school);
- Funcțiuni medicale; Cabinet medical, policlinică, farmacie;
- Locuințe colective mici cu P, P+1/2 niveluri, care conțin max 10 apartamente pentru fiecare clădire propusă (unitate de locuit maximum un apartament pentru fiecare 100,0 m<sup>2</sup> de teren din operațiunea urbanistică propusă și comerț ori servicii la parter);
- Echipamente publice de nivel rezidențial;
- Instituții de servicii de Interes public;
- Spații libere și plantate (scuar, grădina publică cu acces nelimitat).

**POT. maxim = 50%**

**LM2**


Pentru parcela ce a generat PUZ se propun:

**TE - SUBZONA ECHIPAMENTELOR TEHNICO-EDILITARE**

**UTILIZARI ADMISE:**

construcții și instalații aferente echipării tehnice majoră  
caplăre, tratarea și furnizarea apei potabile, evacuarea  
aparelor uzului, transformarea și furnizarea energiei  
electrice, punctele tehnice de distribuție a încălzirii  
rețele liniare de transport și distribuție, relee radio – TV, stații  
meteorologice.

**POT**, maxim = 50%

**CUT**, maxim = 2,0 mp

**Rh**, maximă = înaltimea clădirilor nu va depăși înaltimea  
maximă admisă în zonele și subzonele de reglementare  
adiacente, cu excepția instalațiilor tehnice aferente.

---

Pentru parcul de care se generează P.U.Z. se propun:


V1 - SPAȚII VERZI TIP PARCURI ȘI SCUĂRURI

UTILIZĂRI ADMISE:

- spații plantate;
- spații joacă pentru copii din care unele ocazional pot fi folosite pentru întreprinderi, spații plantate și accesul la activități permise;
- mobilier urban, amenajări pentru sport, joc și odihnă;
- adăposturi, grupuri sanitare, spații pentru administrare și întreținere;
- parcaje;
- terenuri de sport

electrice, punctele termice de distribuție a încălzirii urbane, rețele de alimentare a transportului și distribuție, relee radio – TV, stații meteorologice.

### Profile stradale proposta

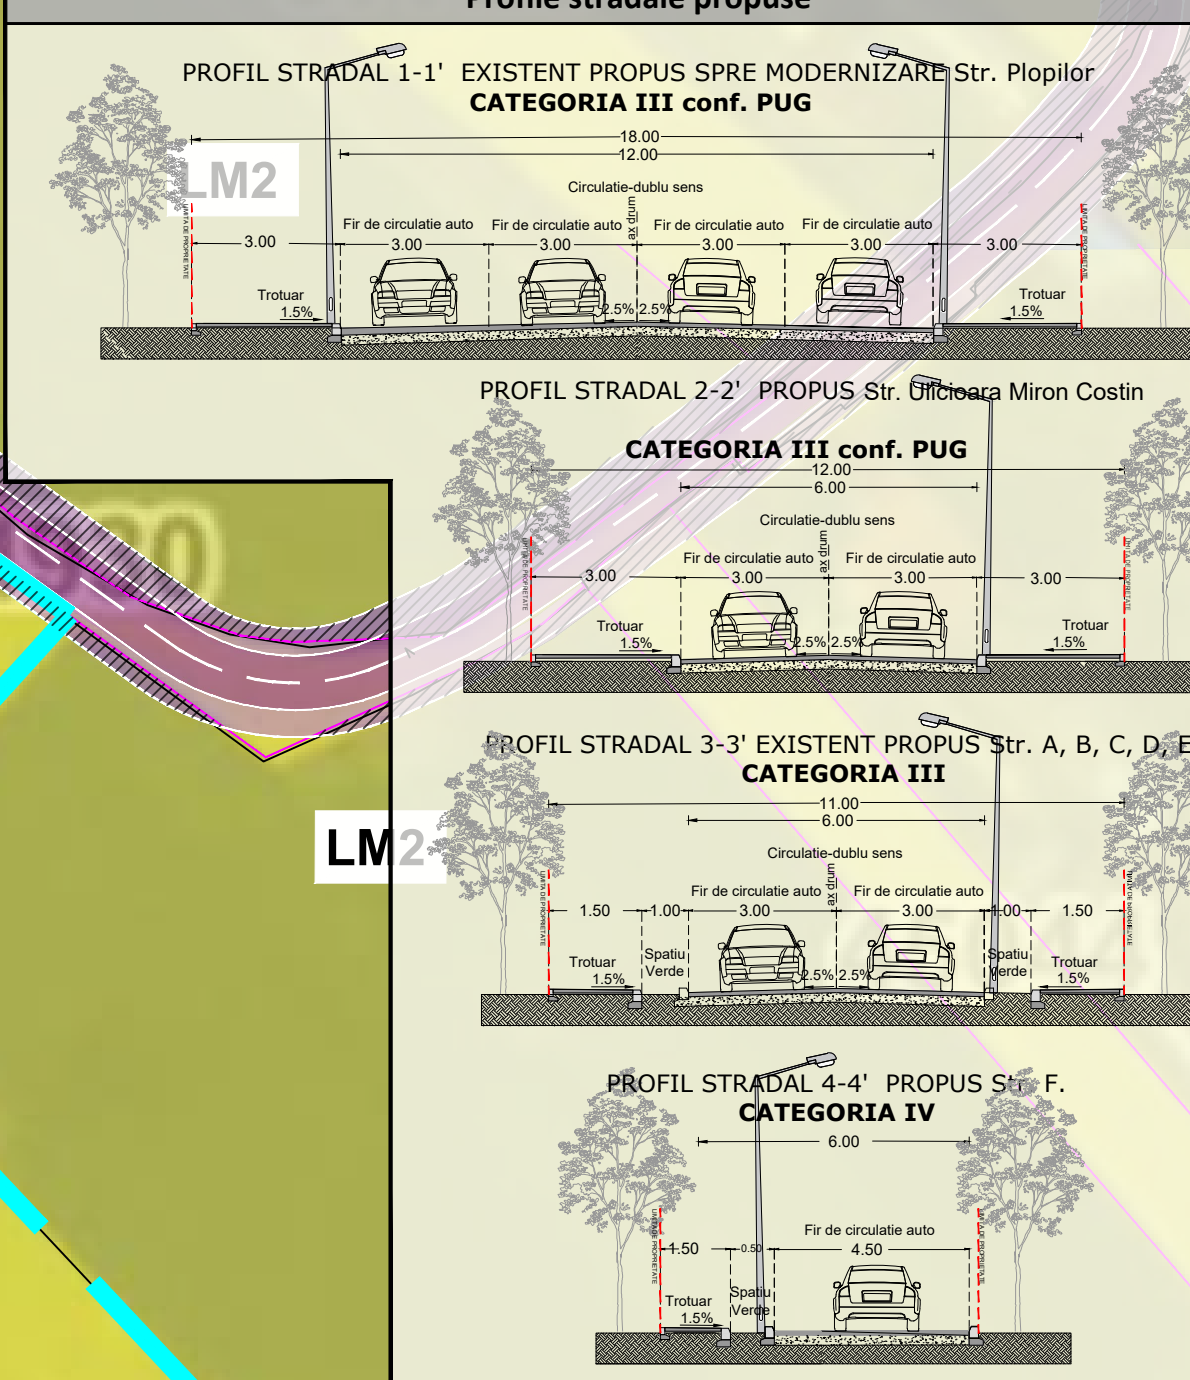

| Supratete loturi |               |                           |                    |
|------------------|---------------|---------------------------|--------------------|
| Nr. lot          | Supratota lot | Supratota edificii maxima | Funcțiune          |
| Lot 1            | 994.36        | 461.67                    | Zona mixta         |
| Lot 2            | 285.05        | 98.02                     | Locuiri            |
| Lot 3            | 281.76        | 97.05                     | Locuiri            |
| Lot 4            | 278.94        | 95.09                     | Locuiri            |
| Lot 5            | 275.85        | 93.75                     | Locuiri            |
| Lot 6            | 272.57        | 91.89                     | Locuiri            |
| Lot 7            | 329.66        | 125.00                    | Locuiri            |
| Lot 8            | 329.87        | 124.25                    | Locuiri            |
| Lot 9            | 272.74        | 91.33                     | Locuiri            |
| Lot 10           | 275.45        | 93.53                     | Locuiri            |
| Lot 11           | 278.80        | 95.28                     | Locuiri            |
| Lot 12           | 281.35        | 96.94                     | Locuiri            |
| Lot 13           | 285.22        | 96.32                     | Locuiri            |
| Lot 14           | 354.07        | 139.07                    | Locuiri            |
| Lot 15           | 279.05        | 96.01                     | Locuiri            |
| Lot 16           | 279.03        | 96.01                     | Locuiri            |
| Lot 17           | 279.04        | 95.58                     | Locuiri            |
| Lot 18           | 279.04        | 95.42                     | Locuiri            |
| Lot 19           | 395.62        | 167.74                    | Locuiri            |
| Lot 20           | 335.67        | 125.51                    | Locuiri            |
| Lot 21           | 279.04        | 95.58                     | Locuiri            |
| Lot 22           | 279.05        | 95.68                     | Locuiri            |
| Lot 23           | 279.05        | 95.57                     | Locuiri            |
| Lot 24           | 279.05        | 95.58                     | Locuiri            |
| Lot 25           | 354.14        | 139.07                    | Locuiri            |
| Lot 26           | 406.52        | 168.70                    | Locuiri            |
| Lot 27           | 300.10        | 107.87                    | Locuiri            |
| Lot 28           | 309.98        | 113.67                    | Locuiri            |
| Lot 29           | 318.56        | 113.35                    | Locuiri            |
| Lot 30           | 317.61        | 117.90                    | Locuiri            |
| Lot 31           | 313.15        | 115.56                    | Locuiri            |
| Lot 32           | 308.84        | 113.02                    | Locuiri            |
| Lot 33           | 304.80        | 110.43                    | Locuiri            |
| Lot 34           | 300.79        | 108.57                    | Locuiri            |
| Lot 35           | 296.78        | 106.22                    | Locuiri            |
| Lot 36           | 292.77        | 103.86                    | Locuiri            |
| Lot 37           | 288.87        | 101.45                    | Locuiri            |
| Lot 38           | 1149.34       | 556.07                    | Zona mixta         |
| Lot 39           | 268.48        | 89.42                     | Locuiri            |
| Lot 40           | 268.48        | 89.42                     | Locuiri            |
| Lot 41           | 268.48        | 89.42                     | Locuiri            |
| Lot 42           | 268.48        | 89.42                     | Locuiri            |
| Lot 43           | 268.53        | 89.42                     | Locuiri            |
| Lot 44           | 339.94        | 131.40                    | Locuiri            |
| Lot 45           | 339.65        | 131.33                    | Locuiri            |
| Lot 46           | 268.63        | 89.42                     | Locuiri            |
| Lot 47           | 268.63        | 89.42                     | Locuiri            |
| Lot 48           | 268.63        | 89.42                     | Locuiri            |
| Lot 49           | 268.63        | 89.42                     | Locuiri            |
| Lot 50           | 268.53        | 89.42                     | Locuiri            |
| Lot 51           | 280.10        | 96.44                     | Locuiri            |
| Lot 52           | 283.56        | 98.27                     | Locuiri            |
| Lot 53           | 289.72        | 101.82                    | Locuiri            |
| Lot 54           | 285.78        | 101.47                    | Locuiri            |
| Lot 55           | 302.36        | 108.89                    | Locuiri            |
| Lot 56           | 308.41        | 112.44                    | Locuiri            |
| Lot 57           | 331.71        | 126.02                    | Locuiri            |
| Lot 58           | 318.74        | 118.42                    | Locuiri            |
| Lot 59           | 302.97        | 109.49                    | Locuiri            |
| Lot 60           | 287.81        | 100.60                    | Locuiri            |
| Lot 61           | 279.53        | 95.45                     | Locuiri            |
| Lot 62           | 278.52        | 95.45                     | Locuiri            |
| Lot 63           | 278.85        | 95.45                     | Locuiri            |
| Lot 64           | 776.55        |                           | Spatiu verde       |
| Lot 65           | 254.30        | 190.71                    | Technico-edilitare |
| Lot 66           | 202.66        |                           | Strada (Str. B)    |
| Lot 67           | 1115.88       |                           | Strada (Str. B)    |
| Lot 68           | 1362.01       |                           | Strada (Str. C)    |
| Lot 69           | 1289.93       |                           | Strada (Str. C)    |
| Lot 70           | 359.62        |                           | Strada (Str. C)    |
| Lot 71           | 580.11        |                           | Strada (Str. C)    |
| TOTAL            | 27997.91      | 7657.67                   |                    |

## INTOCMIURE PLAN URBANISTIC ZONAL BARCELARE TEREN IN


**UO3.1 MOBILARE URBANISTICA- ZONIFICARE FUNCTIONALA**

**INCADRARE**

**Legenda**

- Limita teritoriului național
- Clasificarea rețelei stradale
- Cat I - Rețea magistrală
- Cat II - Rețea de legătură
- Cat III - Rețea colectoră
- Cat IV - Rețea de folosință

CIRCULATII PROPUSE LA NIVELUL ZONEI STUDIATE

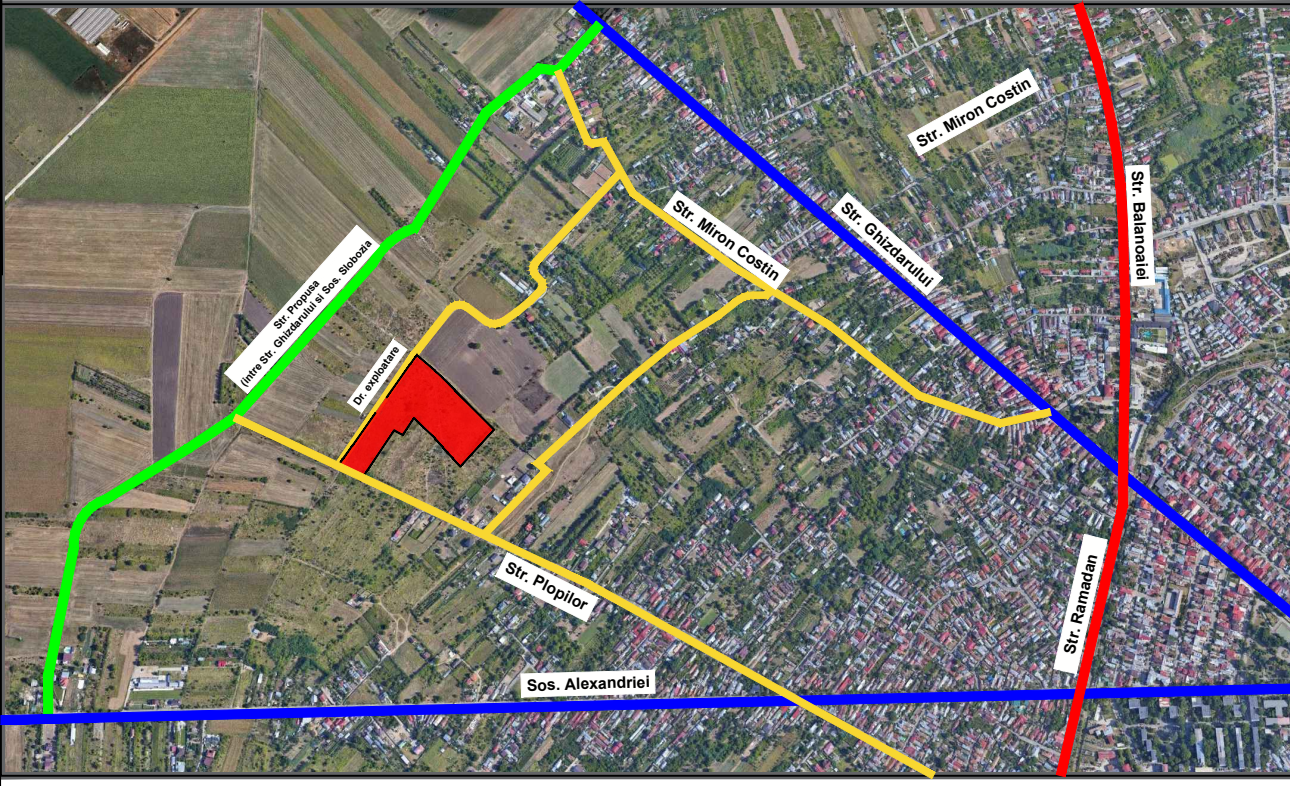

 Retea principala
  Retea secundara
  Retea tertiala
  Propunere strada intre Sos Slobozia si Canalul Plantelor

**LEGENDA**

**LIMITE SI PARCELAR**

- Limita PUZ (S = 28926.0 mp)
- Limita zona de studiu (S = 125441.71 mp)
- Limita parcele care au generat PUZ
  - NC. 35193 - 14.022mp
  - NC. 33732 - 4904 mp
  - NC. 33733 - 10.000 mp
- Limita imobile ETERRA
- Constructii existente
- Limita intravila Mun. Giurgiu

**ZONIFICARE EXISTENTA**

- LM2 Zona locuinte individuale
- Circulatii

**ZONIFICARE PROPUASA**

- Spatii verzi interioare LM2
- Spatii verzi interioare M1 si M2
- Zona destinata echipamentelor tehnico-edilitare
- V1 - Zona spatii verzi

**Legenda pentru planul de amenajare a teritoriului urbanizat**

- Spatiu verde de aliniament
- Circulatii carosabile interioare
- Circulatii pietonale interioare
- Locuri de parcare asigurate pe parcela
- Locuri de parcare pentru vizitatori
- Edificabil maxim
- Aliniament
- Acces auto parcela
- Acces pietonal parcela
- Acces incinta PUZ
- Profil transversal
- Teren ce se propun spre cedare catre domeniul public, terenuri din zona studiata
- Teren ce se propun spre cedare catre domeniul public, aferente terenurilor ce au generat PUZ
- Arbusti
- Arbori medii si mici
- Arbori medii si mici cu coloristica


| BILANT TERITORIAL - PARCELE CE AU GENERAT PUZ |  |
|-----------------------------------------------|--|
|-----------------------------------------------|--|

| ZONIFICARE                                  | EXISTENT            |              | PROPUS              |              |
|---------------------------------------------|---------------------|--------------|---------------------|--------------|
|                                             | S. (mp.)            | %            | S. (mp.)            | %            |
| <b>Lm2 - Parcele / Locuinte individuale</b> | -                   | -            | <b>18081.05 mp</b>  | <b>62.50</b> |
| din care sp. verzi private                  | -                   | -            | 11631.83 mp         | 40.21%       |
| <b>M1 - Funcțiuni mixte</b>                 | -                   | -            | <b>994.36 mp</b>    | <b>3.43</b>  |
| <b>M2 - Funcțiuni de cartier și locuire</b> | -                   | -            | <b>149.34 mp</b>    | <b>3.97</b>  |
| <b>T5 - Tehnico-edilitare</b>               | -                   | -            | <b>254.30 mp</b>    | <b>0.87</b>  |
| Circulație carosabilă                       | -                   | -            | 4247.74 mp          | 14.73%       |
| Circulație pietonală                        | -                   | -            | 2602.59 mp          | 8.99         |
| Spații verzi de aliniament                  | -                   | -            | 820.07 mp           | 2.83         |
| <b>V1 - Spații verzi</b>                    | -                   | -            | <b>776.55 mp</b>    | <b>2.68</b>  |
| Arabii                                      | 28926.00 mp.        | 100 %        | -                   | -            |
| <b>TOTAL</b>                                | <b>28926.00 mp.</b> | <b>100 %</b> | <b>28926.00 mp.</b> | <b>100 %</b> |

| BILANT TERITORIAL - ZONA DE STUDIU PUZ |  |
|----------------------------------------|--|
|----------------------------------------|--|

| ZONIFICARE                                  | EXISTENT            |                | PROPUȘ               |              |
|---------------------------------------------|---------------------|----------------|----------------------|--------------|
|                                             | S. (mp.)            | %              | S. (mp.)             | %            |
| <b>Lm2 - parcele / Locuinte individuale</b> | -                   | -              | <b>104792.74 mp</b>  | <b>83.53</b> |
| din care sp. verzi private                  | -                   | -              | 37645.33 mp          | 30.01%       |
| <b>M1 - Funcțiuni mixte</b>                 | -                   | -              | <b>994.36 mp</b>     | <b>0.79</b>  |
| <b>M2 - Funcțiuni de cartier și locuire</b> | -                   | -              | <b>1449.34 mp</b>    | <b>0.97</b>  |
| <b>TE - Tehnico-edilitare</b>               | -                   | -              | <b>254.30 mp</b>     | <b>0.20</b>  |
| <b>Circulație carosabilă</b>                | 5335.75 mp.         | 4.25 %         | <b>10664.87 mp</b>   | <b>8.53%</b> |
| <b>Circulație pietonală</b>                 | -                   | -              | <b>9389.48 mp</b>    | <b>4.77</b>  |
| <b>Spații verzi de aliniament</b>           | -                   | -              | <b>620.07 mp</b>     | <b>0.65</b>  |
| <b>Arb. - Spații verzi</b>                  | -                   | -              | <b>778.52 mp</b>     | <b>0.62</b>  |
| <b>TOTAL</b>                                | <b>120105.96 mp</b> | <b>95.74 %</b> | <b>125441.71 mp.</b> | <b>100 %</b> |

|                 |                    |                                                                                       |                                                                                       |
|-----------------|--------------------|---------------------------------------------------------------------------------------|---------------------------------------------------------------------------------------|
| PLAN TOPOGRAFIC | Stan Nicolae Tudor |  |  |
|-----------------|--------------------|---------------------------------------------------------------------------------------|---------------------------------------------------------------------------------------|

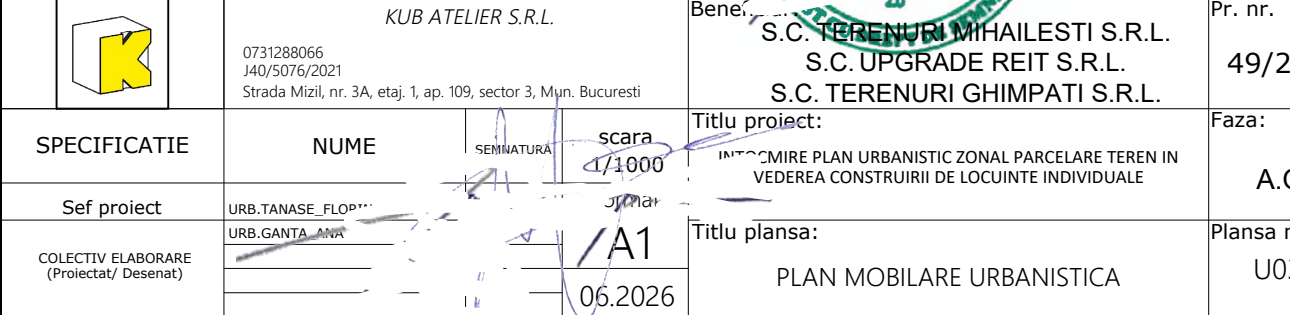

Conform legii dreptului de autor, acest proiect este proprietatea intelectuala a KUB ATELIER S.R.L. Bucuresti, iar reproducerea, refolosirea sau prezentarea sa publica fara acordul scris al proiectantului este strict interzisa si se pedepseste conform legii.













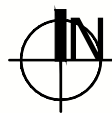

INTOCMIRE PLAN URBANISTIC ZONAL PARCELARE TEREN IN  
VEDERA CONSTRUIRII DE LOCUINTE INDIVIDUALE


U06.0 PERSPECTIVE 3D

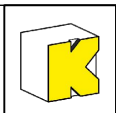

|                                                                                                  |   |                                  |   |
|--------------------------------------------------------------------------------------------------|---|----------------------------------|---|
| PLAN TOPOGRAFIC                                                                                  |   | -                                |   |
| <div></div> | <div>KUB ATELIER S.R.L.</div> <div>0731288066<br/>J40/5076/2021<br/>Strada Mizil, nr. 3A, etaj. 1, ap. 109, sector 3, Mun. Bucuresti</div> |                                  | <div>Beneficiar:</div> <div>S.C. TERENURI MIHAILESTI S.R.L.<br/>S.C. UPGRADE REIT S.R.L.<br/>S.C. TERENURI GHIMPATI S.R.L.</div> <div>Pr. nr.</div> <div>49/2025</div>                               |
| SPECIFICATIE                                                                                     | NUME   | SEMNATURA                        | <div>scara<br/>1/1000</div> <div>Titlu proiect:</div> <div>INTOCMIRE PLAN URBANISTIC ZONAL PARCELARE TEREN IN<br/>VEDEREA CONSTRUIRII DE LOCUINTE INDIVIDUALE</div> <div>Faza:</div> <div>A.O.</div> |
| Sef proiect                                                                                      | URB.TANASE_FLORIN   | <div>A2</div> <div>06.2026</div> | <div>Titlu plansa:</div> <div>PERSPECTIVE 3D</div> <div>Plansa nr.</div> <div>U06.0</div>   |
| COLECTIV ELABORARE<br>(Proiectat/ Desenat)                                                       | URB.GANTA_ANA   |                                  |   |
|                                                                                                  |   |                                  |   |
|                                                                                                  |   |                                  |   |

Conform legii dreptului de autor, acest proiect este proprietatea intelectuala a KUB ATELIER S.R.L. Bucuresti, iar reproducerea, refolosirea sau prezentarea sa publica fara acordul scris al proiectantului este strict interzisa si se pedepseste conform legii.



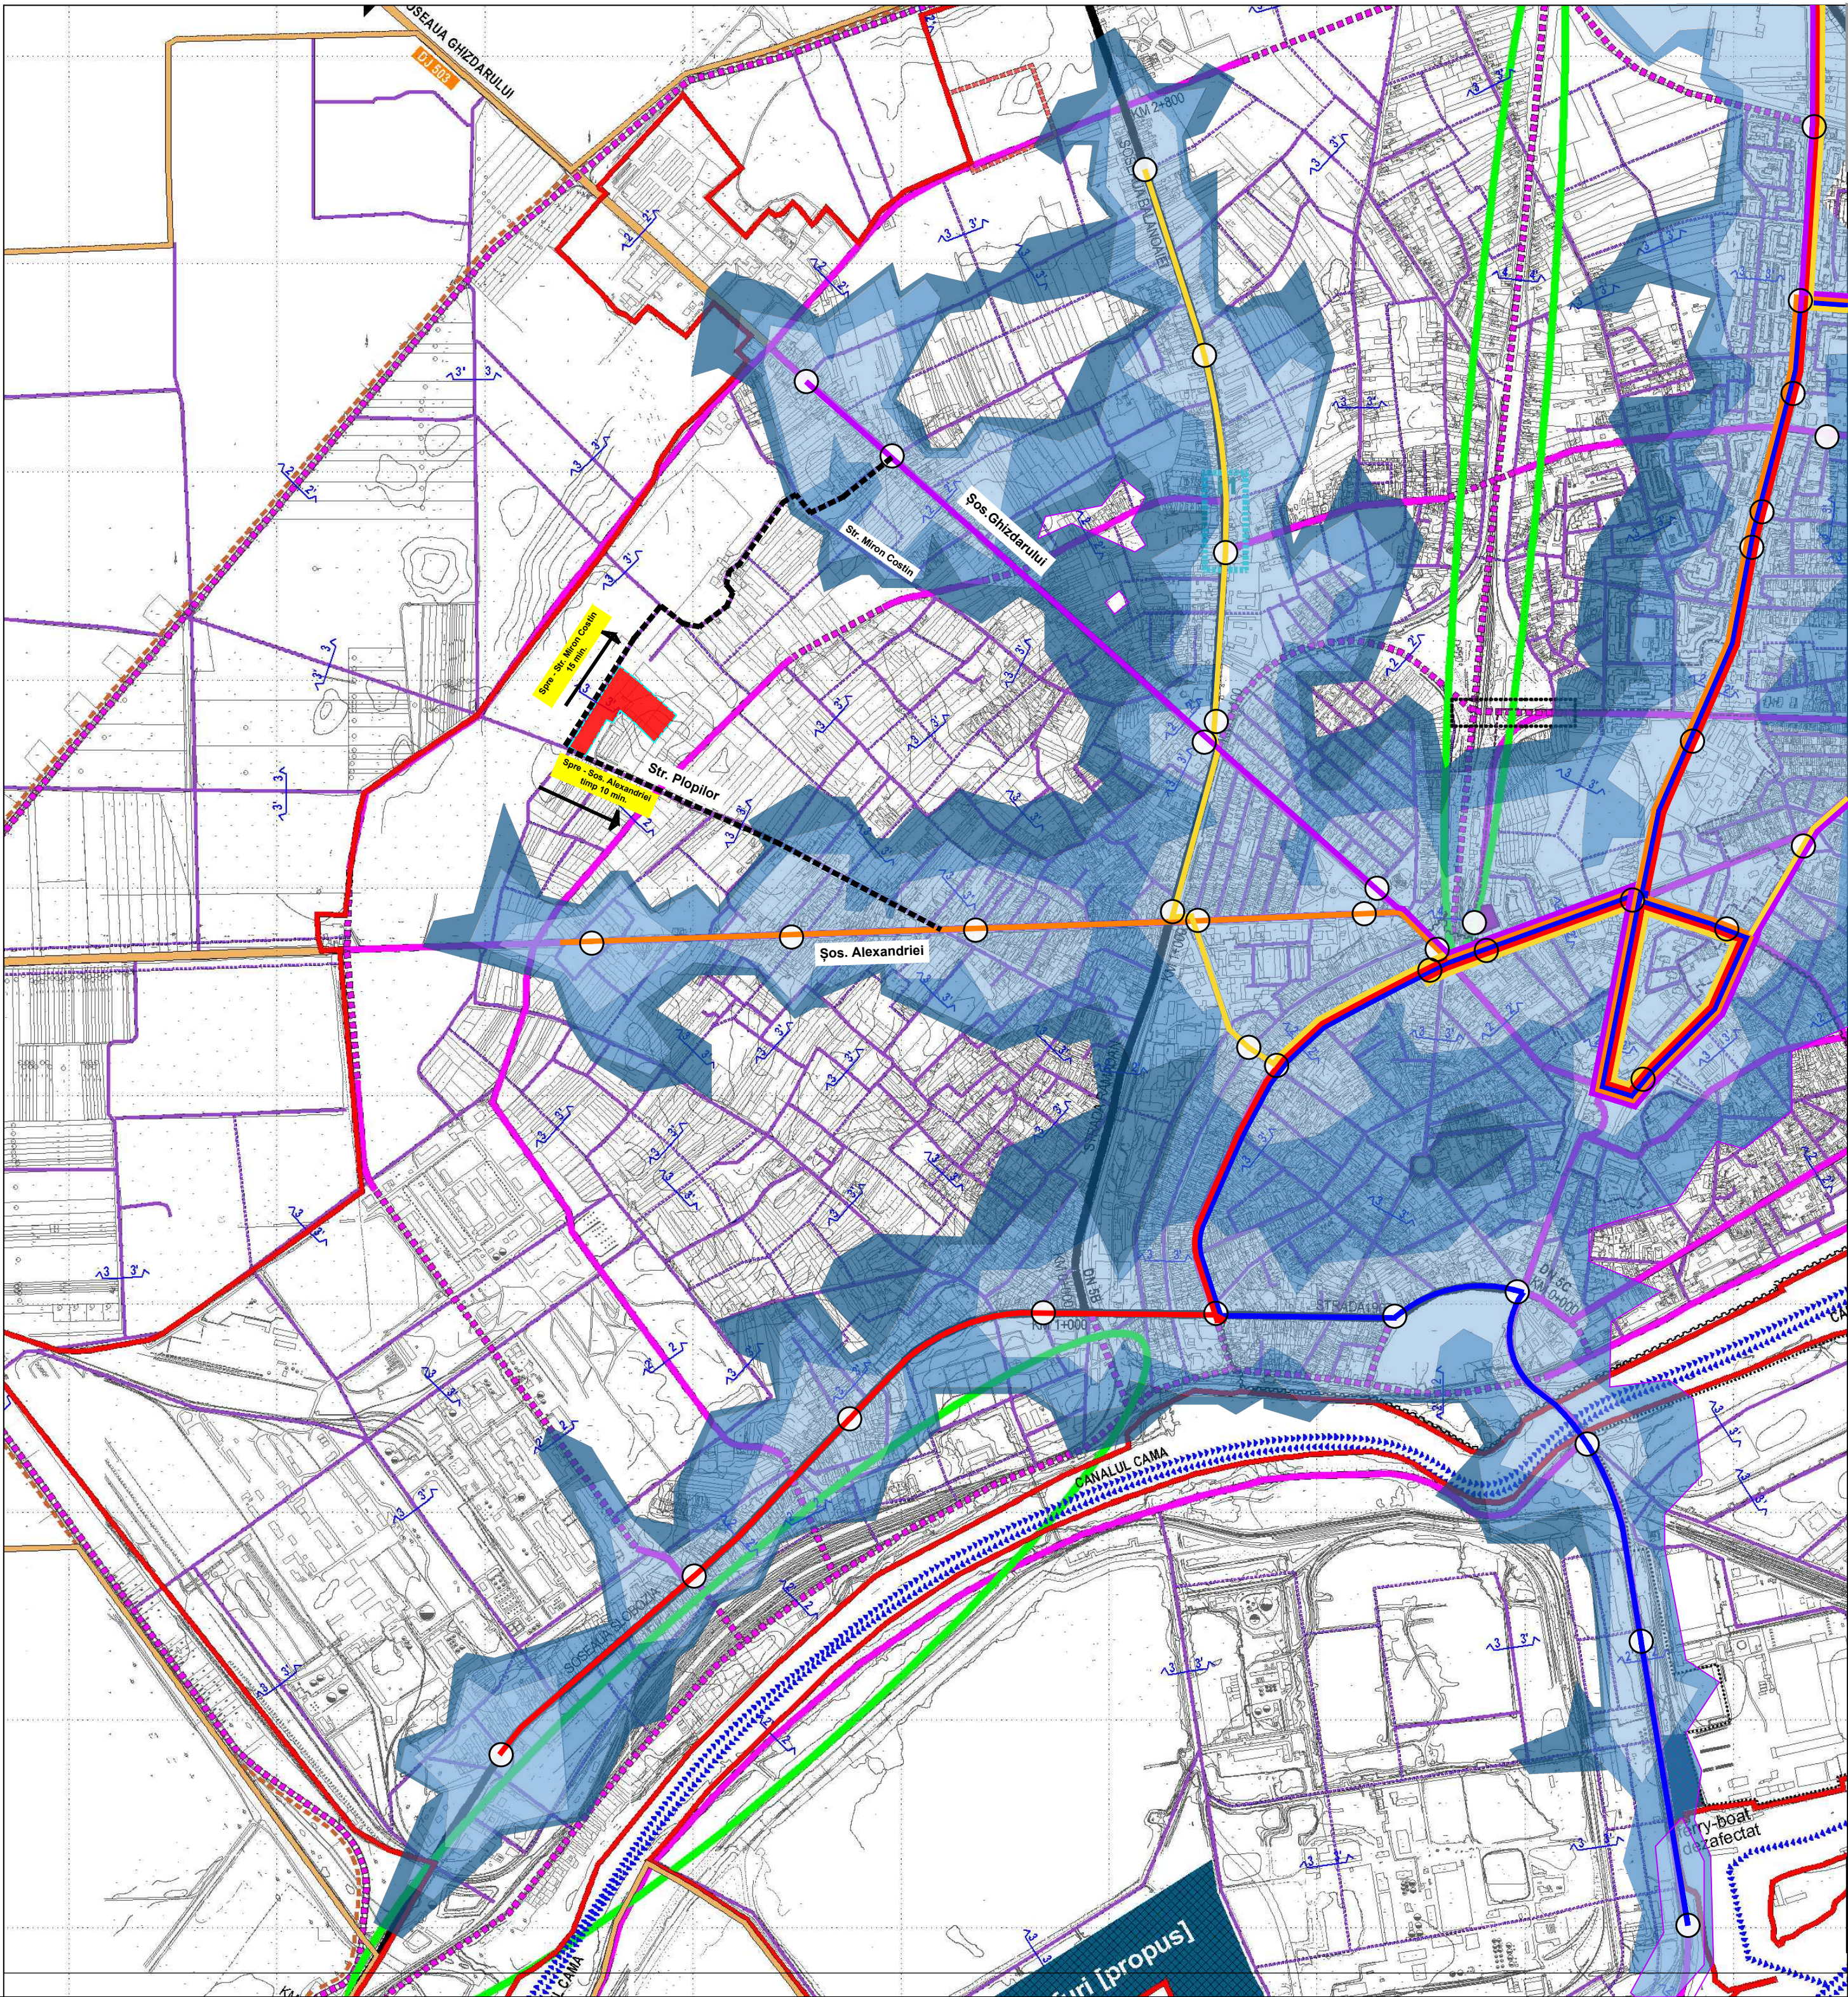

INTOCMIRE PLAN URBANISTIC ZONAL PARCELARE TEREN IN  
VEDEREA CONSTRUIRII DE LOCUINTE INDIVIDUALE

U07.0 ANALIZA RUTE TRANSPORT PUBLIC

LEGENA


LIMITE SI PARCELAR

- Limita teren care a generat PUZ
- Statie transport public
- Limia 1 - 4 Pietre - Port
- Limia 2 Comat - CET
- Limia 3 - 4 Pietre - Alexandriei
- Limia 4 - DAS - Penitenciar
- Limia 5 - Kaufland - Fermei

Izocrone de accesibilitate


- 3 minute
- 5 minute
- 7 minute

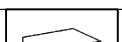

|                                                                                       |   |         |   |                                  |                         |
|---------------------------------------------------------------------------------------|---|---------|---|----------------------------------|-------------------------|
| PLAN TOPOGRAFIC                                                                       |   |         |   |                                  |                         |
|  | KUB ATELIER S.R.L.<br>0731288066<br>J40/5076/2021<br>Strada Mizil, nr. 3A, etaj. 1, ap. 109, sector 3, Mun. Bucuresti |         | Beneficiar:<br>S.C. TERENURI MIHAILESTI S.R.L.<br>S.C. UPGRADE REIT S.R.L.<br>S.C. TERENURI GHIMPATI S.R.L.            |                                  | Pr. nr.<br><br>49/2025  |
|                                                                                       | NUME   |         | scara   | Faza:                            |                         |
|                                                                                       | Sef proiect   |         | Titlu proiect:<br>INTOCMIRE PLAN URBANISTIC ZONAL<br>PARCELALE TEREN IN VEDEREA CONSTRUIRII<br>DE LOCUINTE INDIVIDUALE |                                  | A.O.                    |
|                                                                                       | COLECTIV ELABORARE<br>(Proiectat/ Desenat)                                                                            |         | Titlu plansa:   |                                  | Plansa nr.<br><br>U07.0 |
|                                                                                       |   | 06.2026 |   | Analiza rute de transport public |                         |

Conform legii dreptului de autor, acest proiect este proprietatea intelectuala a KUB ATELIER S.R.L. Bucuresti, iar reproducerea, refolosirea sau prezentarea sa publica fara acordul scris al proiectantului este strict interzisa si se pedepseste conform legii.



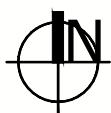

# INTOCMIRE PLAN URBANISTIC ZONAL PARCELARE TEREN IN VEDEREA CONSTRUIRII DE LOCUINTE INDIVIDUALE


## U01.1 PLAN INCADRARE IN TERITORIU



### LEGENDĂ



Amplasament studiat P.U.Z. N.C. 33732, N.C. 33733, N.C. 35193 = 28.926 mp
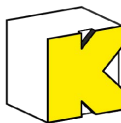
|                                                                                     |   |           |                             |                                                                                                |   |                                |
|-------------------------------------------------------------------------------------|---|-----------|-----------------------------|------------------------------------------------------------------------------------------------|---|--------------------------------|
| PLAN TOPOGRAFIC                                                                     |   |           |                             |                                                                                                |   |                                |
|  | <b>KUB ATELIER S.R.L.</b><br>BUCUREȘTI   |           | Beneficiar:                 |                                                                                                | <b>S.C. TERENURI MIHAILESTI S.R.L.</b><br><b>S.C. UPGRADE REIT S.R.L.</b><br><b>S.C. TERENURI GHIMPATI S.R.L.</b> | Pr. nr.:<br><br><b>45/2025</b> |
|                                                                                     | nr. ONRC: J40/5076/2021<br>CIF: 43952595<br>e-mail: kub.urbanism@gmail.com<br>adresa: Strada Mizil, Nr. 3A, Etaj 1, Bloc A, Scara 1, Bucuresti, Sector 3 |           | Adresă amplasament:         |                                                                                                | Faza:<br><br><b>C.U.</b>                                                                                          |                                |
|                                                                                     | NUME   | SEMNAȚURĂ | Scara:                      | Judetul Giurgiu, Municipiul Gurgiu, N.C. 33732, N.C. 33733, N.C. 35193                         |   |                                |
|                                                                                     |   |           | -/---                       | Titlu proiect:                                                                                 |   | Planșa nr.:                    |
|                                                                                     | urb. Florin-Valentin TANASE   |           | Format:                     | INTOCMIRE PLAN URBANISTIC ZONAL PARCELARE TEREN IN VEDEREA CONSTRUIRII DE LOCUINTE INDIVIDUALE |   | <b>U01.1</b>                   |
| urb. Ana GANTA                                                                      |   | A4        |                             |                                                                                                |   |                                |
|                                                                                     |   |           | Titlu planșă:               |                                                                                                | Revizia:   |                                |
|                                                                                     |   |           | PLAN INCADRARE IN TERITORIU |                                                                                                | <b>01</b>   |                                |
|                                                                                     |   |           |                             |                                                                                                |   |                                |
| PROIECTAT/DESENAT                                                                   |   |           |                             |                                                                                                |   |                                |
|                                                                                     |   |           |                             |                                                                                                |   |                                |
Conform legii dreptului de autor, acest proiect este proprietatea intelectuală KUB ATELIER S.R.L. București, iar reproducerea, refolosirea sau prezentarea sa publică fără acordul scris al proiectantului este strict interzisă și se pedepsește conform legii.